



Schakt plan Vy skala 1: 25

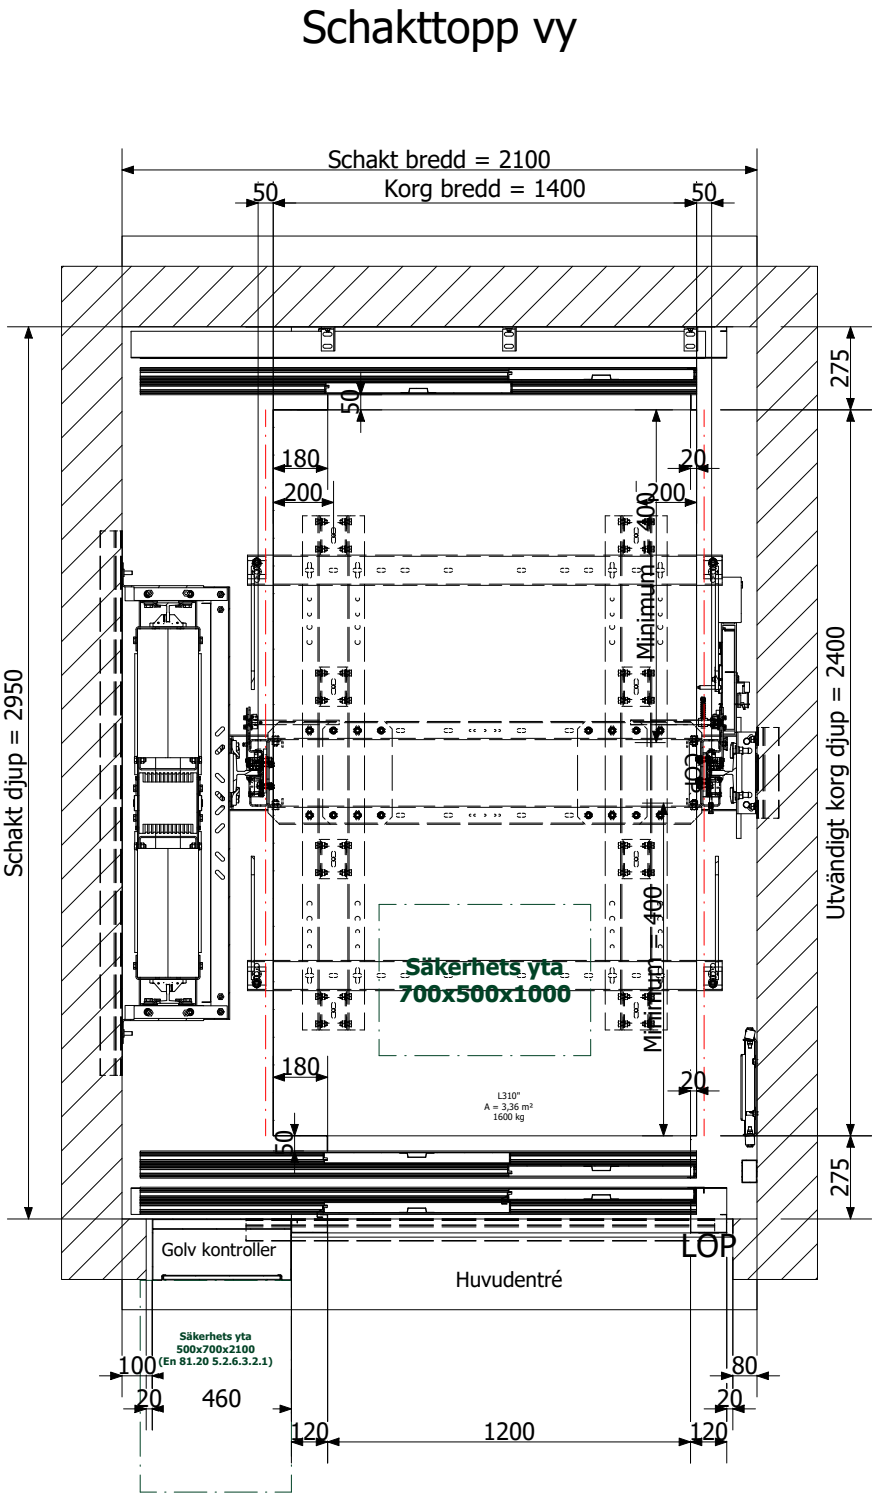


Gropens plan vy visar schaktet från plan 0 med korgen placerad på en våning högre upp i schaktet
Topphöjd

Detta är offert ritning

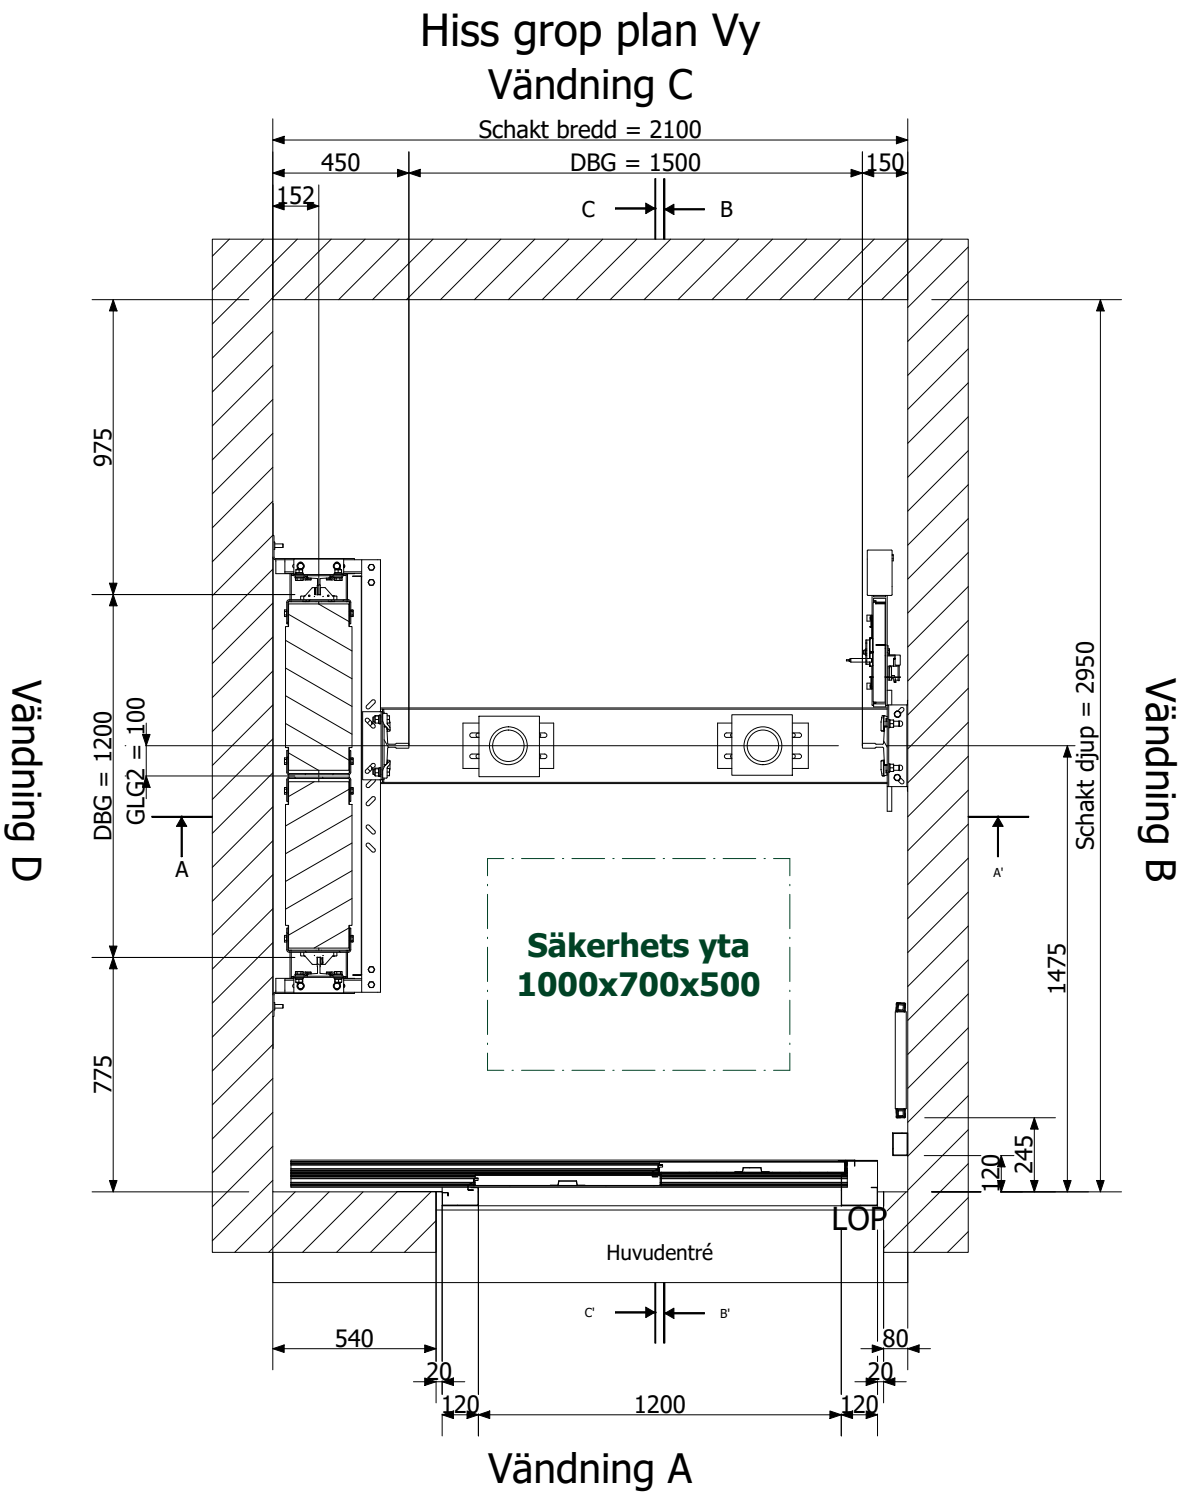

Projekt		Kund :			
Gigas 1600 2		NORDISK HISS AB			
Hiss typ : GIGAS R portal, version200		Projekt nummer			
Märk last : 1600 Kg		Q3347896			
Nivå : 4		Revision	Ritning upprättad datum	Språk	Sida
Passagerare : 21			2020 / 9 / 14	se_SW	2 / 16

Olika plan vyer skala 1: 25

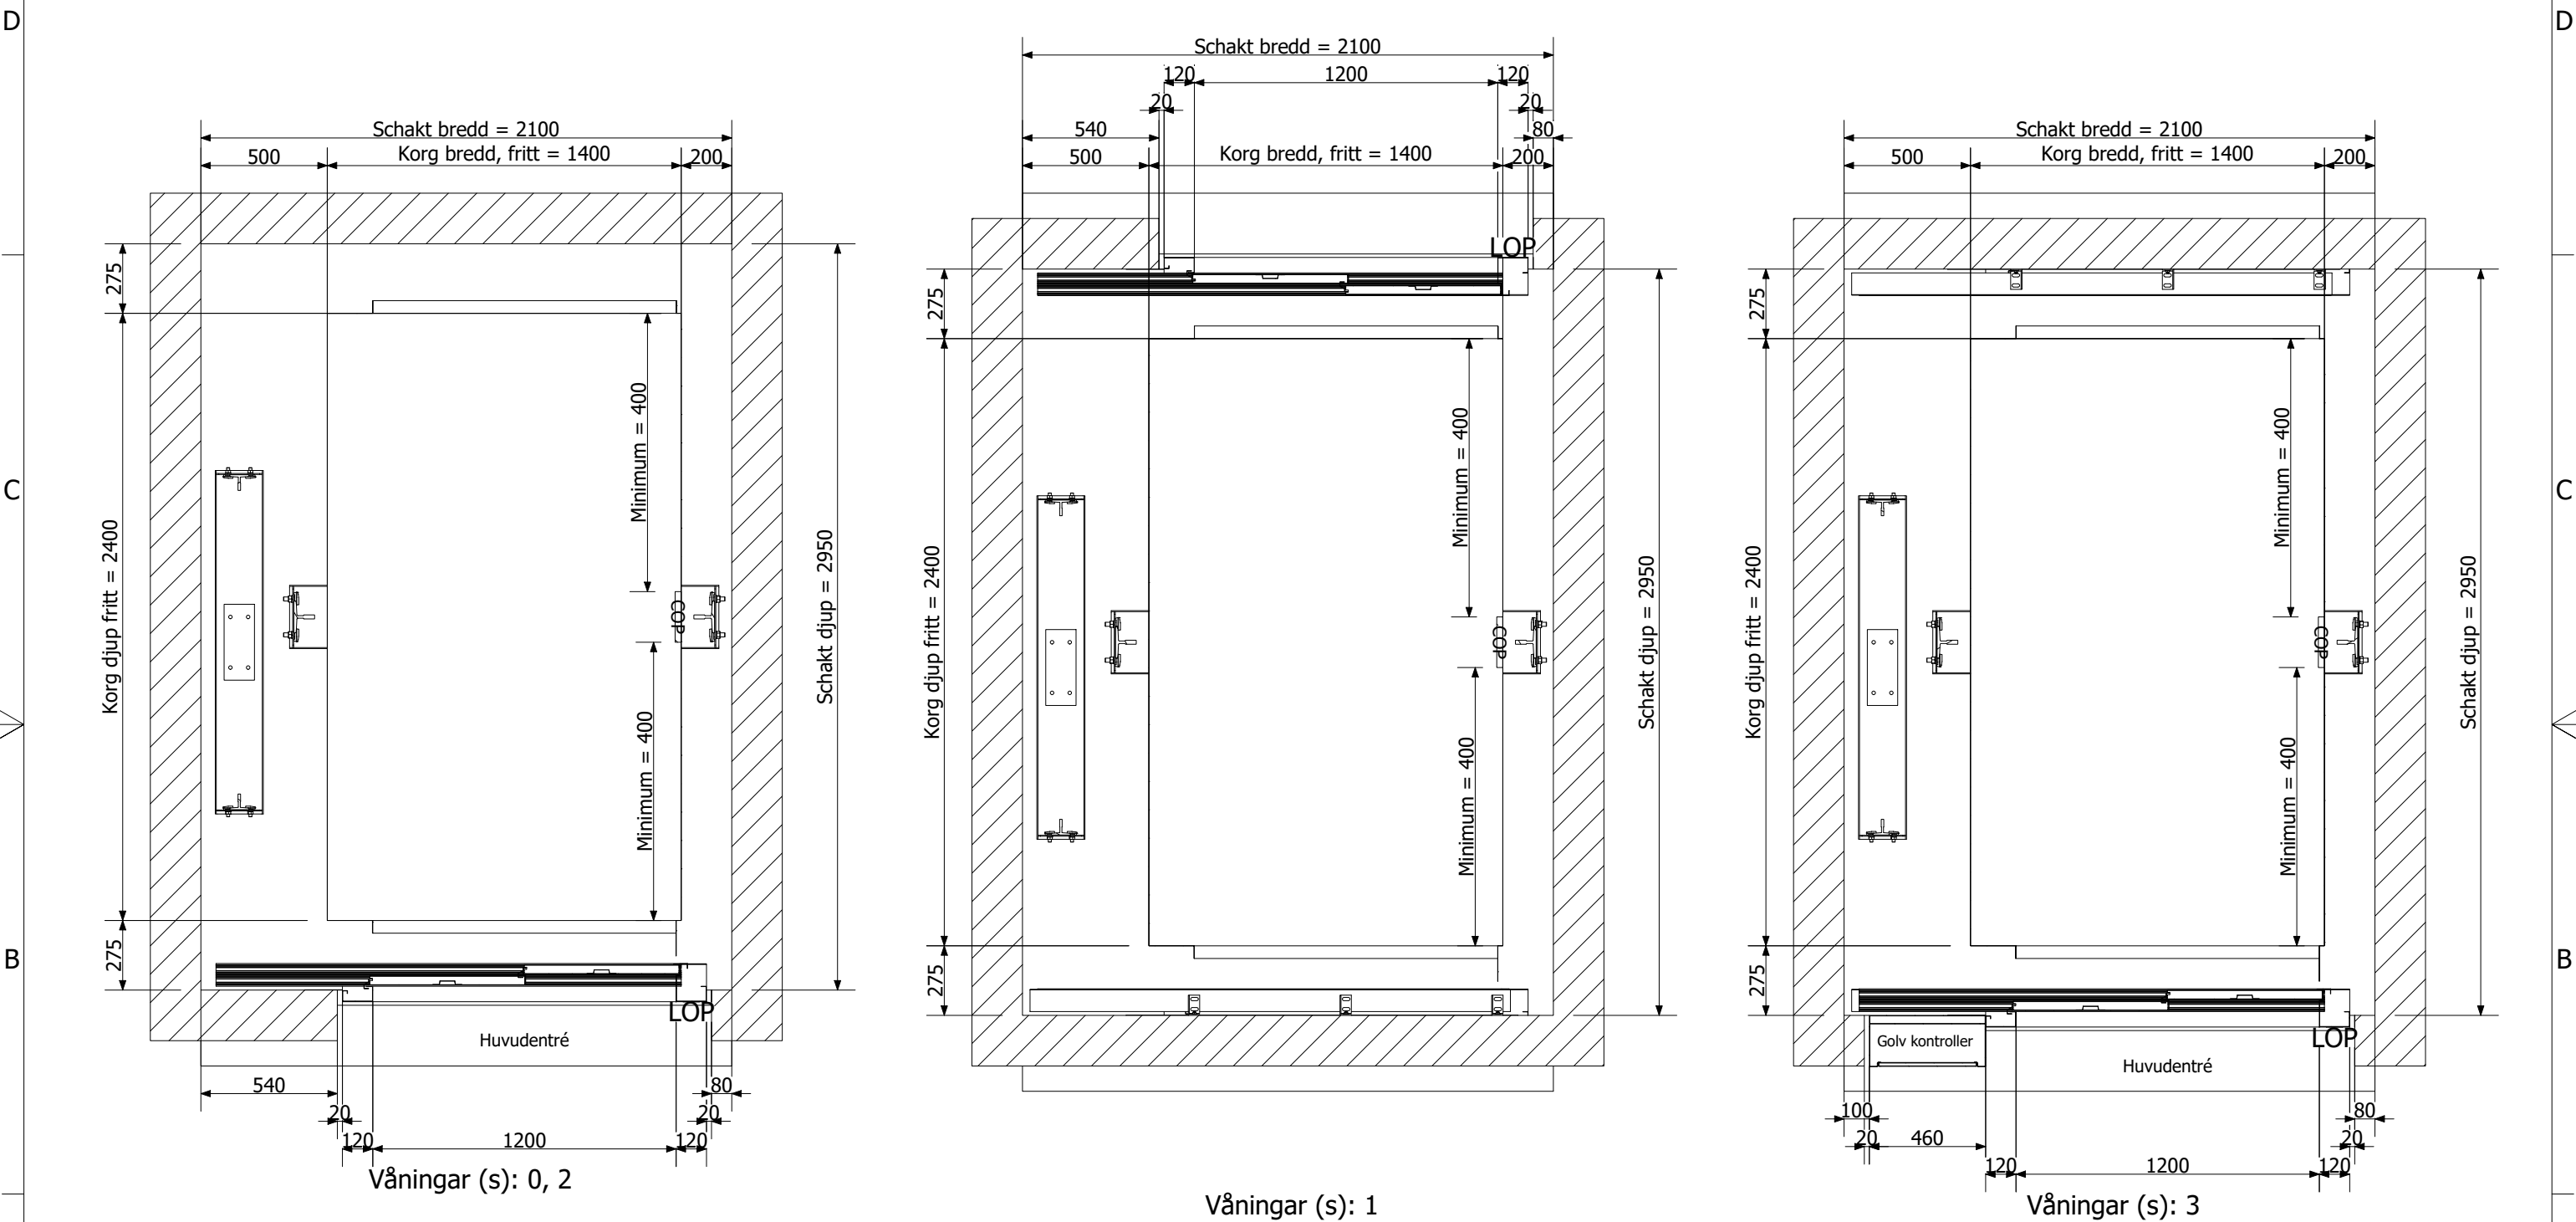



Alla av ovanstående stannplan, visar första intycket av vad man skulle se om man tittar på det planet.
På varje stannplan är endast de aktiva dörrarna måttsatta (se dörrhöjder sida(s))



Detta är offert ritning



Projekt		Kund :	
Gigas 1600 2		NORDISK HISS AB	
Hiss typ : GIGAS R portal, version200		Projekt nummer	
Märk last : 1600 Kg		Q3347896	
Nivå : 4		Revision	Sida
Passagerare : 21		Ritning upprättad datum	se_SW 3 / 16
		2020 / 9 / 14	

Lyft öglor och grop krafter skala 1: 25

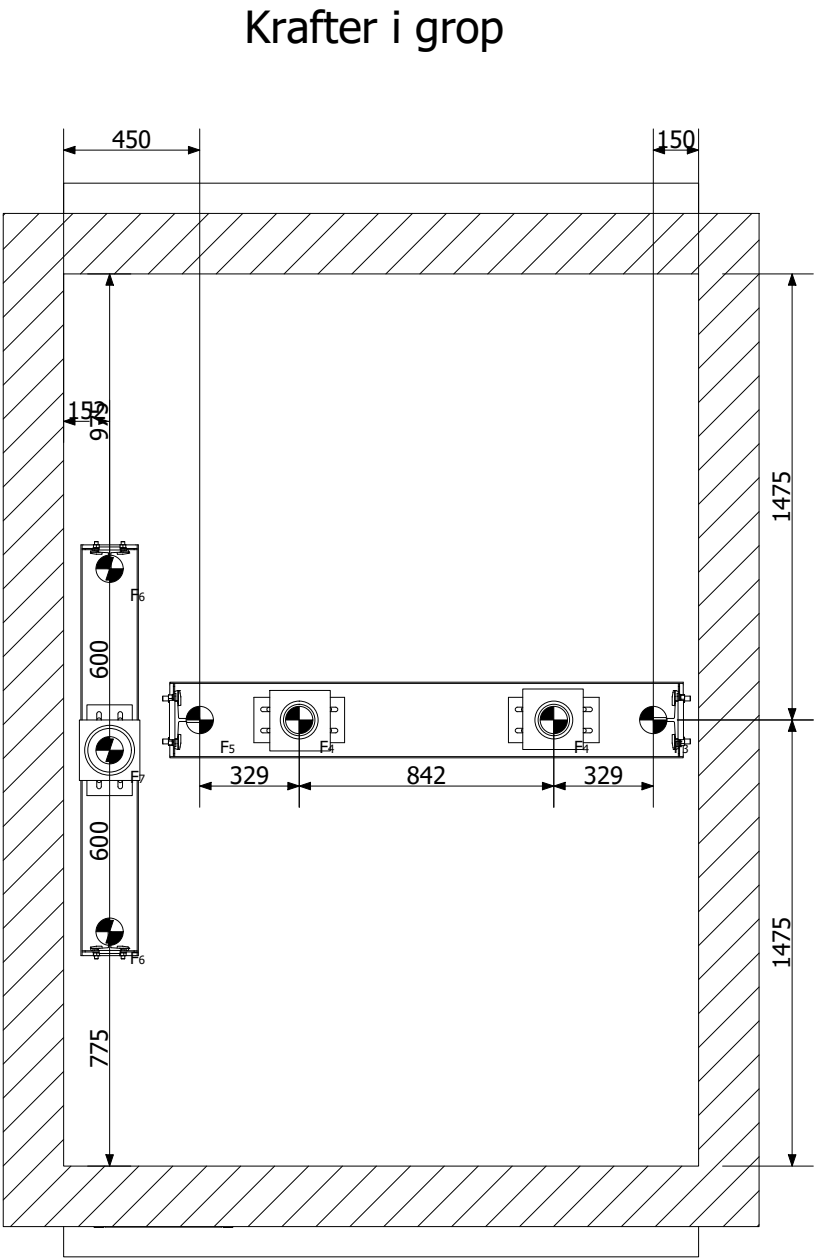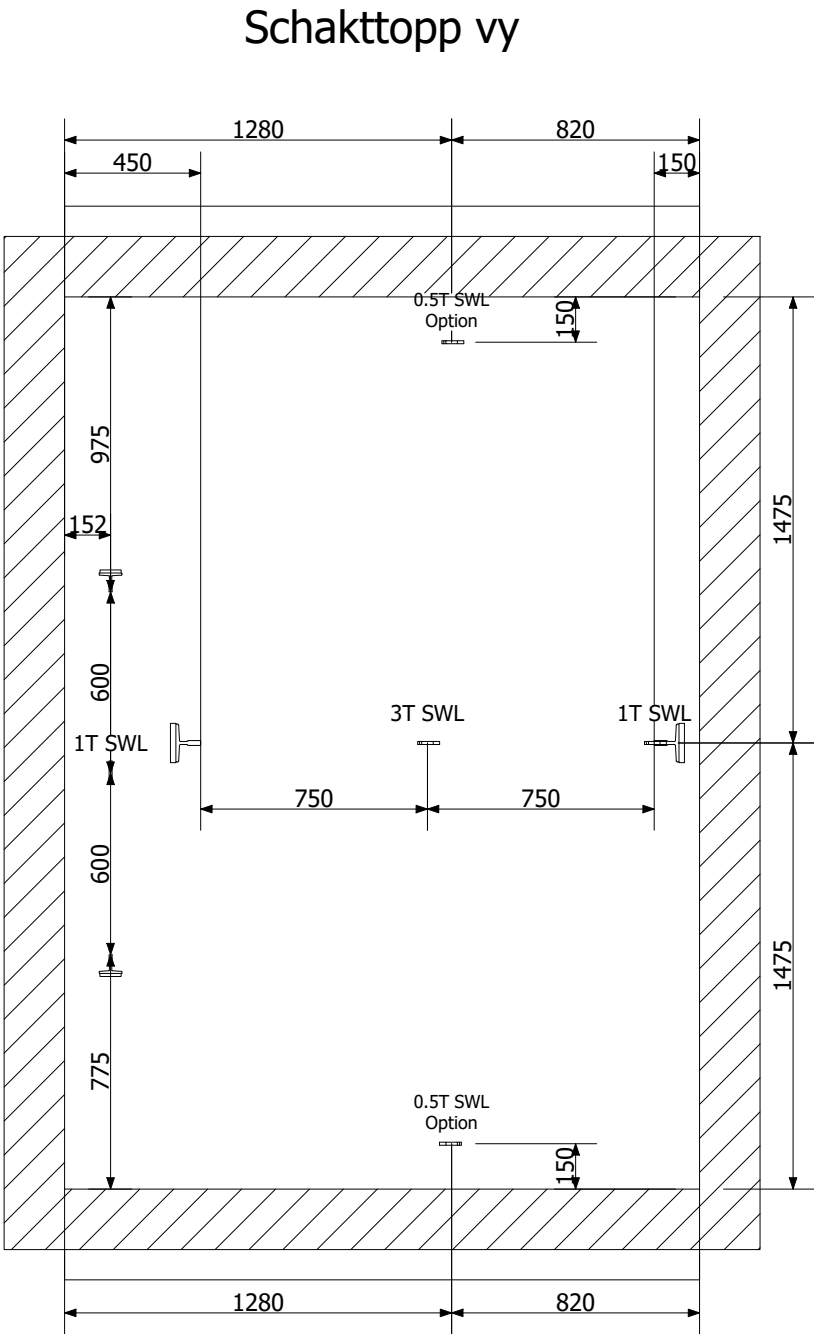

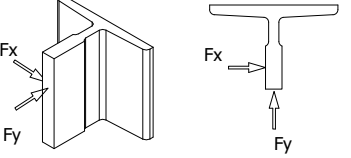
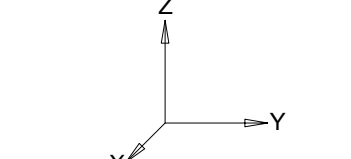
Hiss gropp krafter	
F3	62800 N
F4	62800 N
F5	97400 N
F6	24200 N
F7	94200 N
Gejd krafter	
Fx	2150 N
Fy	2370 N
	
	

Alla öglor bör tas bort efter färdigställt montage.

Detta är offert ritning

 Your 1st Choice in Lifts		Projekt		Kund :	
		Gigas 1600 2		NORDISK HISS AB	
Hiss typ : GIGAS R portal, version200		Märk last : 1600 Kg		Projekt nummer	
Nivå : 4		Passagerare : 21		Q3347896	
Revision		Ritning upprättad datum		Språk	
Sida		2020 / 9 / 14		se_SW	
4 / 16					

Krafter på vägg

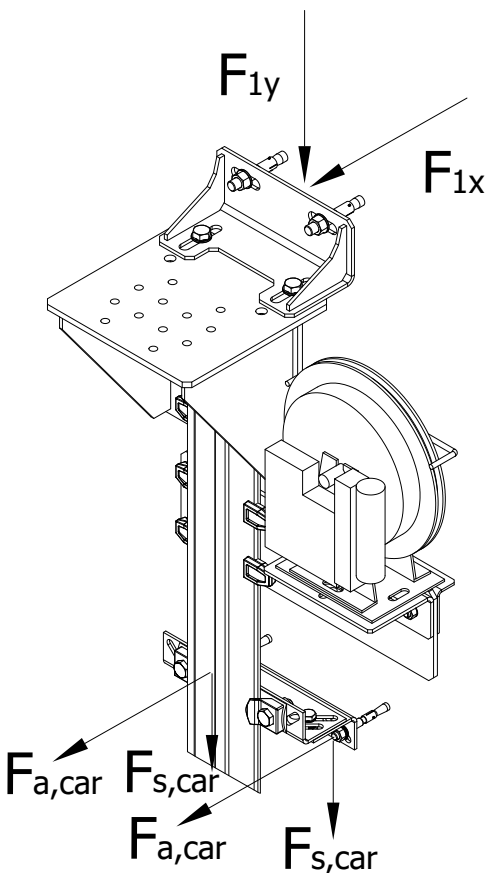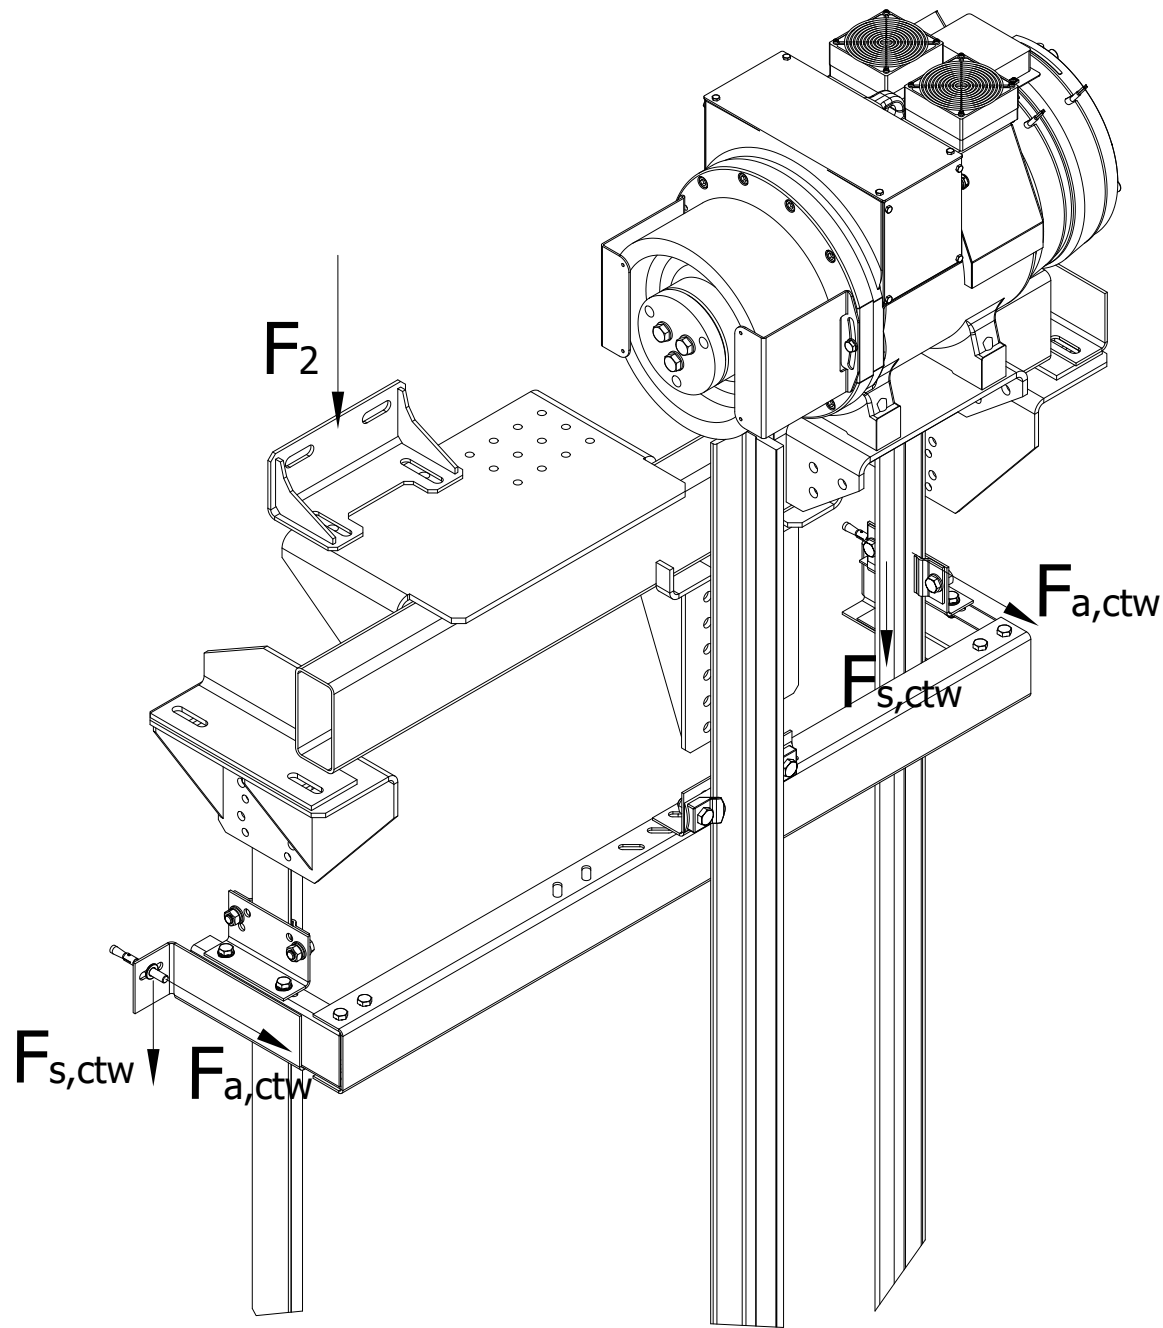




Krafter på vägg	
F1x	8500 N
F1y	3200 N
F2	2250 N
Fa,car	1340 N
Fs,car	1070 N
Fa,ctw	610 N
Fs,ctw	1070 N

Detta är offert ritning



Projekt		Kund :			
Gigas 1600 2		NORDISK HISS AB			
Hiss typ : GIGAS R portal, version200		Projekt nummer			
Märk last : 1600 Kg		Q3347896			
Nivå : 4		Revision	Ritning upprättad datum	Språk	Sida
Passagerare : 21			2020 / 9 / 14	se_SW	5 /16

Byggarens vy Skala 1: 70

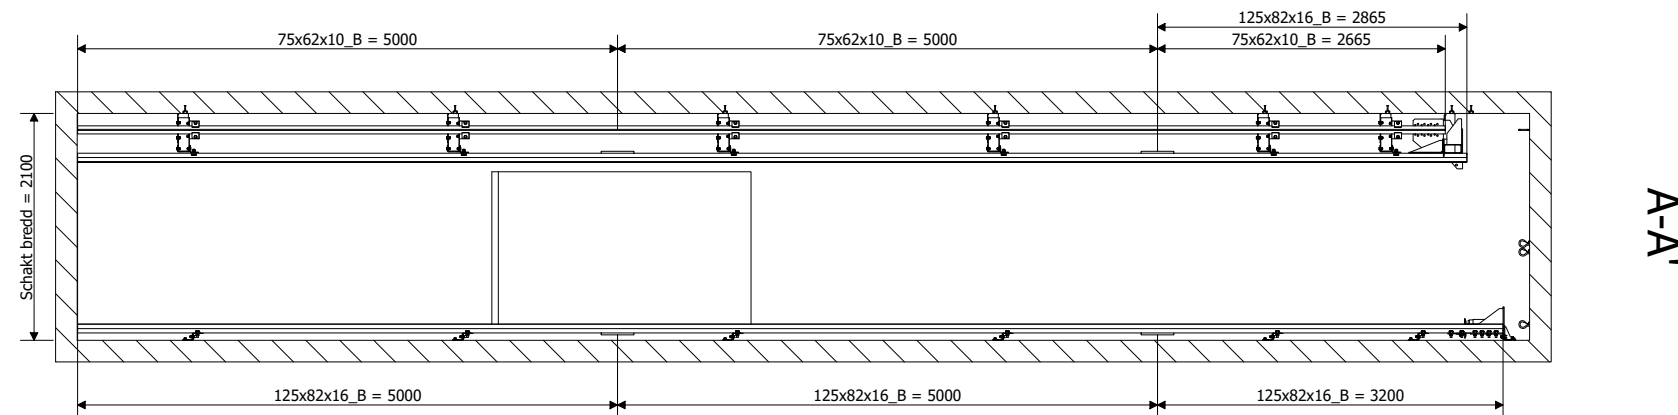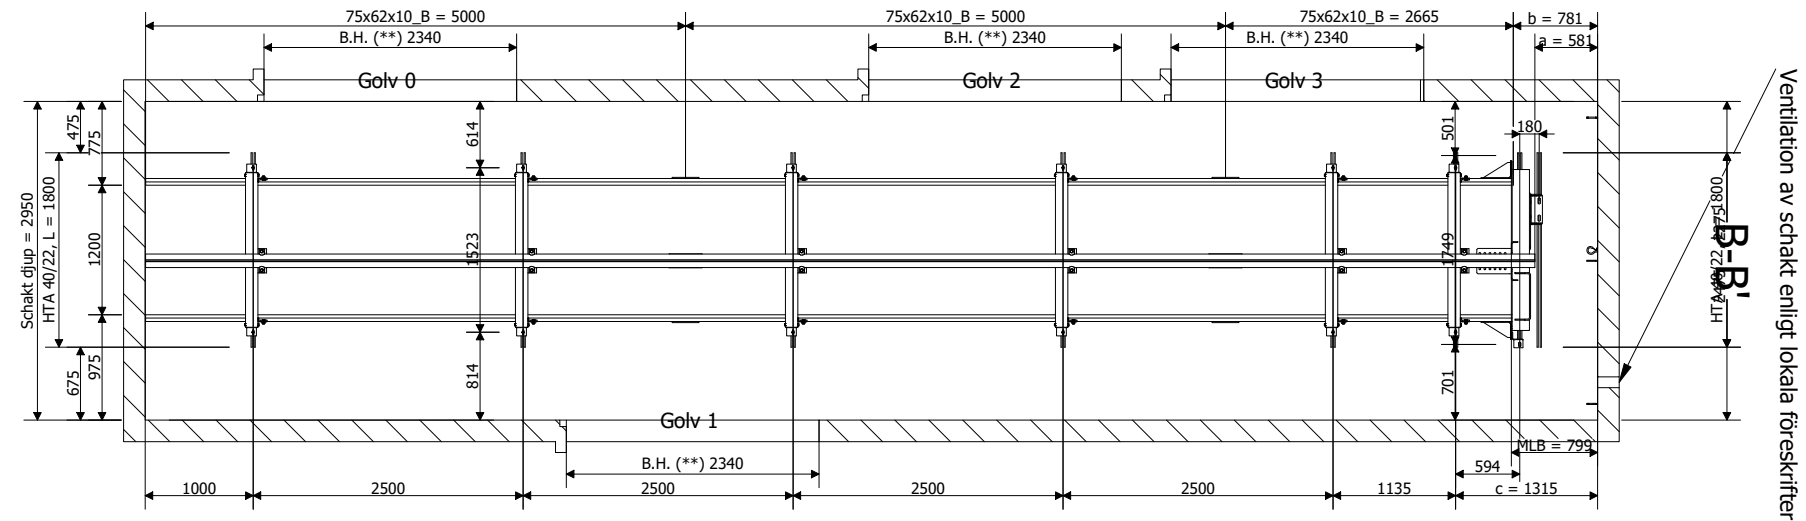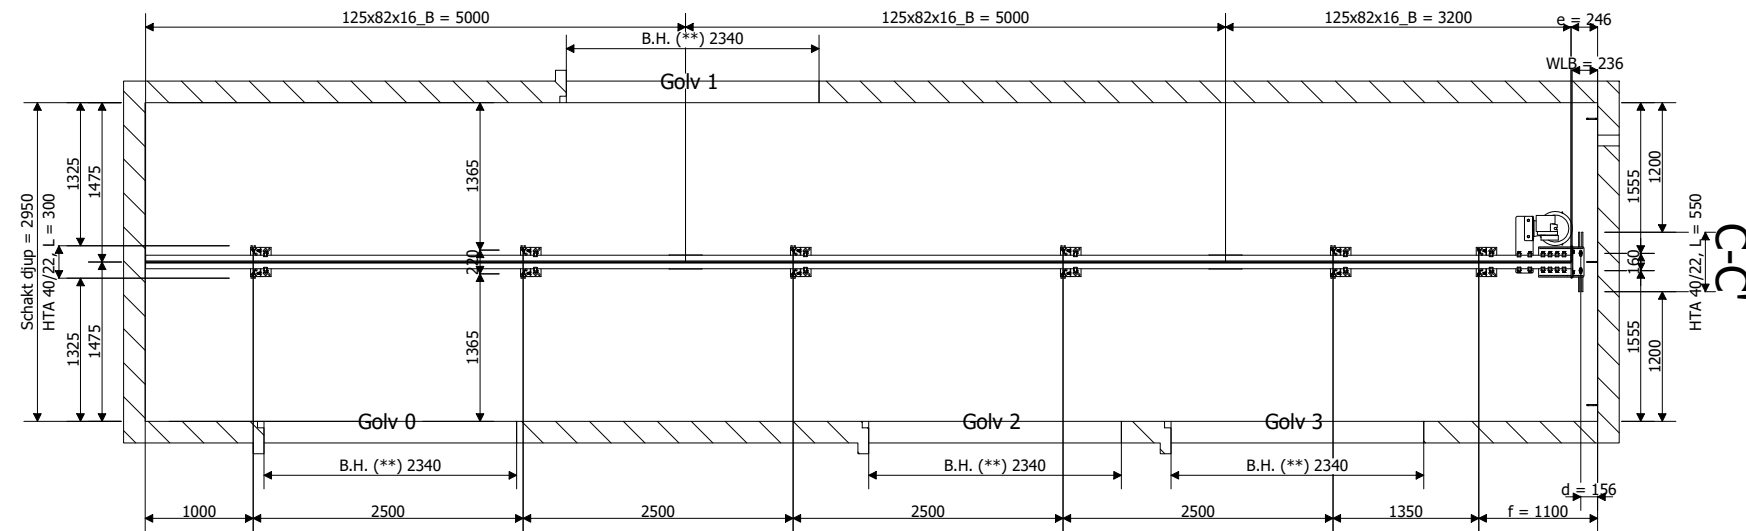

****Betong höjd - ovan färdig golvhöjd**

Detta är offert ritning



	Projekt
--	---------

Gigas 1600 2

Hiss typ : GIGAS R portal, version200

Märk last : 1600 Kg

Nivå : 4

Kund :

NORDISK HISS AB

Projekt nummer	
----------------	--

Q3347896

Revision


Ritning upprättad datum	
-------------------------	--

Språk

se_SW

Passengerare : 21

Schakt vertikal sektion Skala 1: 60


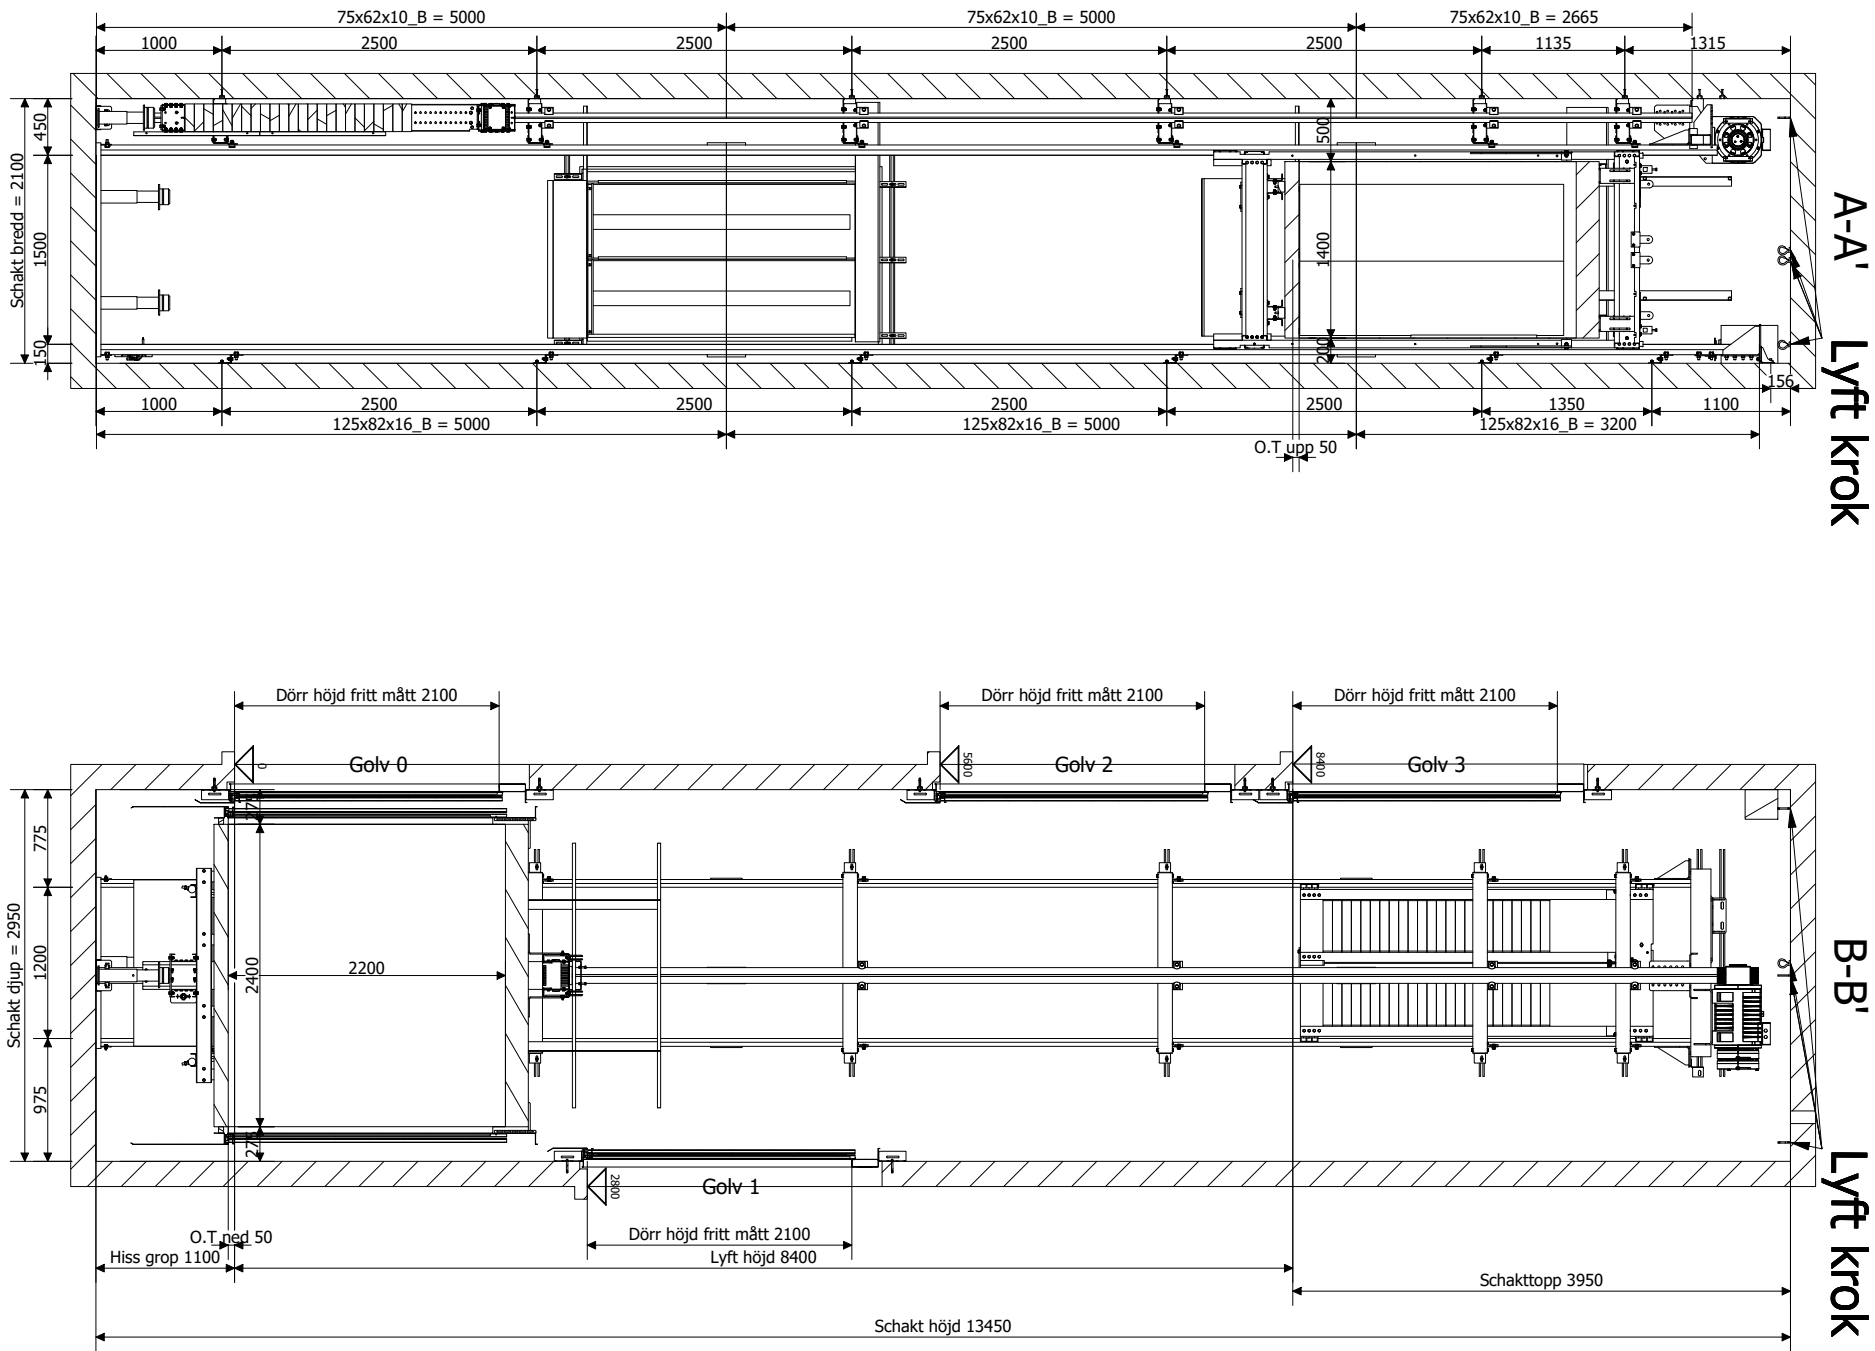


 Your 1st Choice in Lifts		Projekt		Kund :	
		Gigas 1600 2		NORDISK HISS AB	
Hiss typ : GIGAS R portal, version200		Märk last : 1600 Kg		Projekt nummer	
Nivå : 4		Passagerare : 21		Q3347896	
				Revision	Ritning upprättad datum
					2020 / 9 / 14
				Språk	Sida
				se_SW	7 / 16

Grop och topp detaljer(1) Skala 1: 25

Grop detaljer

Topphöjds detaljer

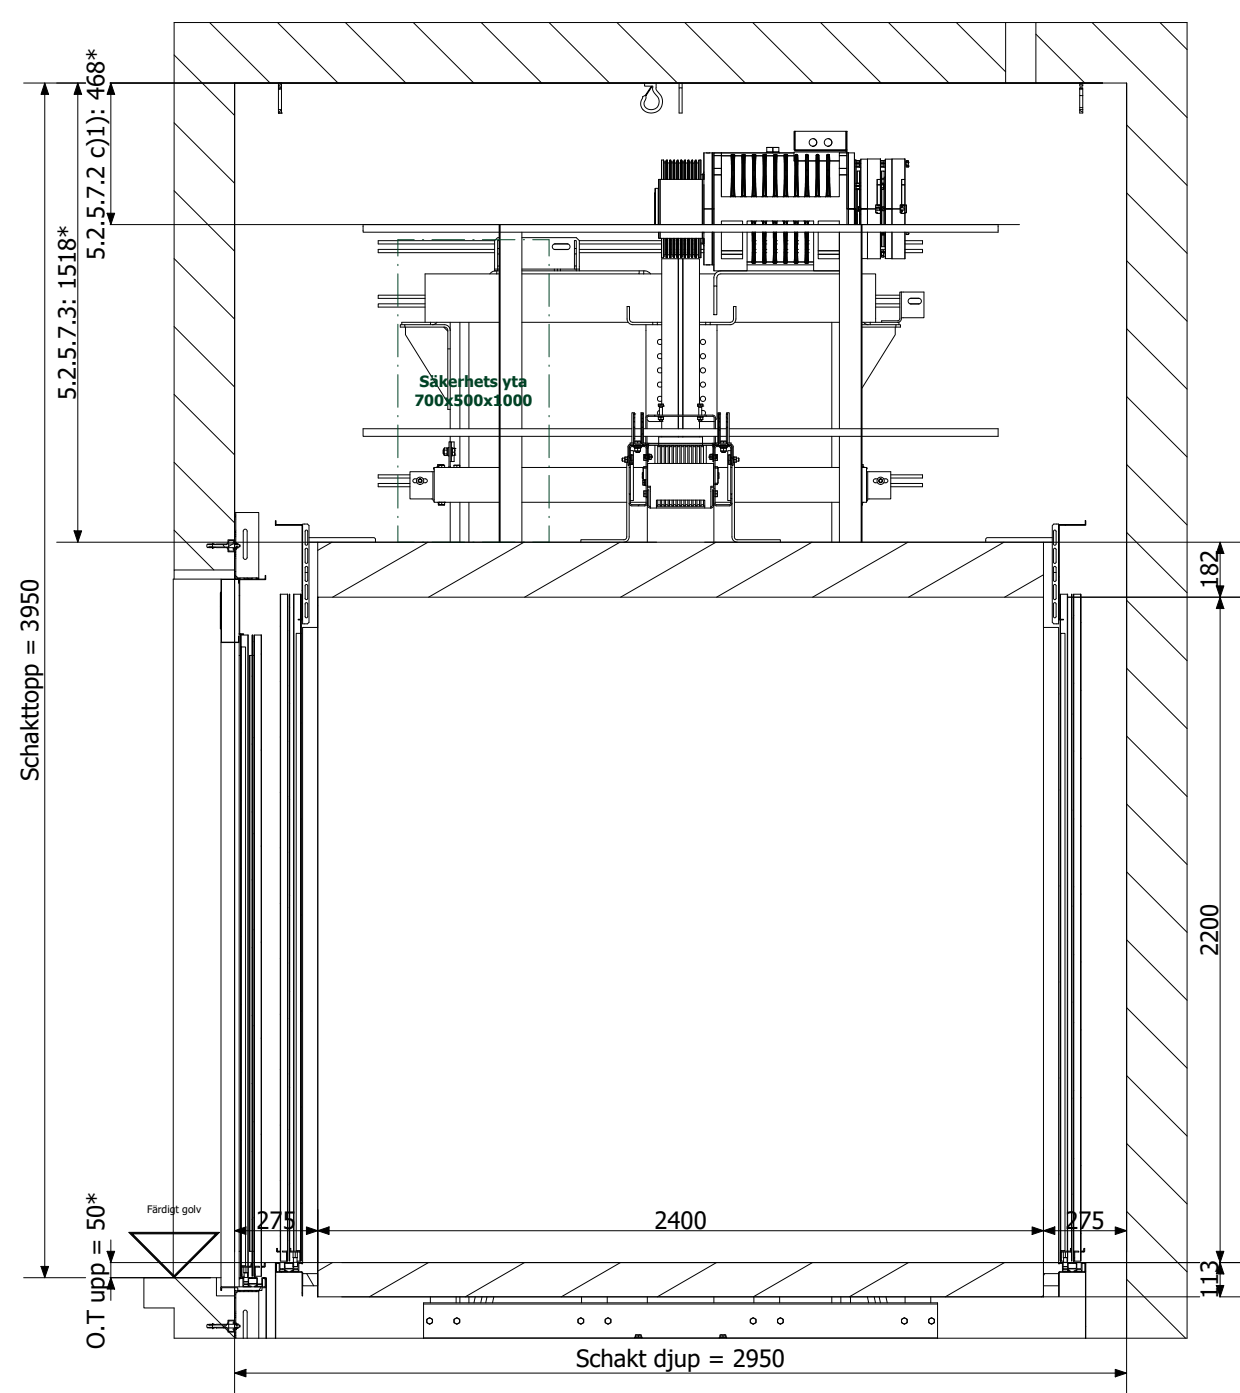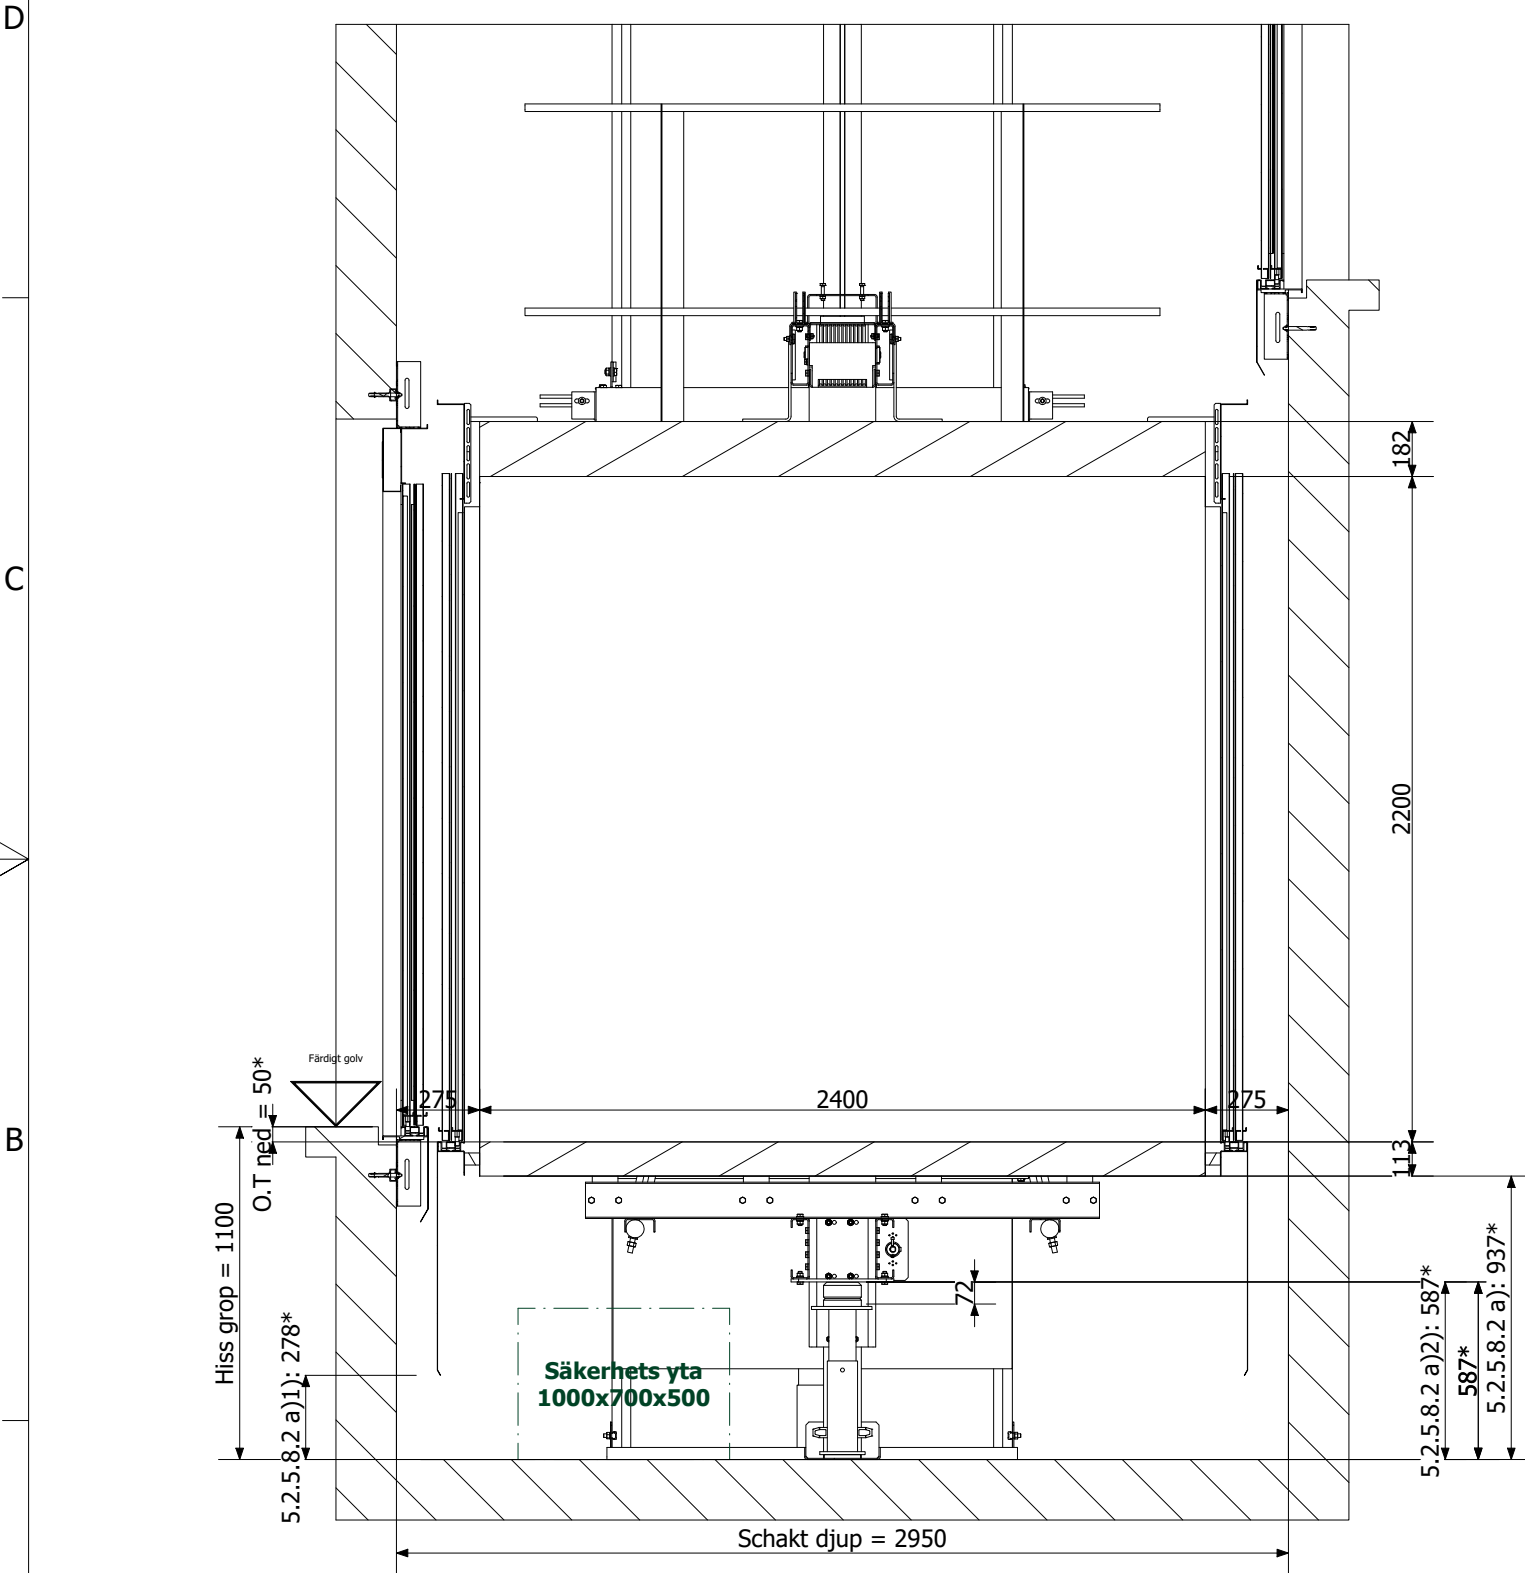

A Clauses mentioned in these drawings refere to EN 81-20

Mått med en asteriks (*) är provisoriska och kan ändras efter ordererkännande

Detta är offert ritning





Projekt		Kund :			
Gigas 1600 2		NORDISK HISS AB			
Hiss typ : GIGAS R portal, version200		Projekt nummer			
Märk last : 1600 Kg		Q3347896			
Nivå : 4		Revision	Ritning upprättad datum	Språk	Sida
Passagerare : 21			2020 / 9 / 14	se_SW	8 / 16

Grop och topp detaljer(2) Skala 1: 25

Grop detaljer

Topphöjds detaljer

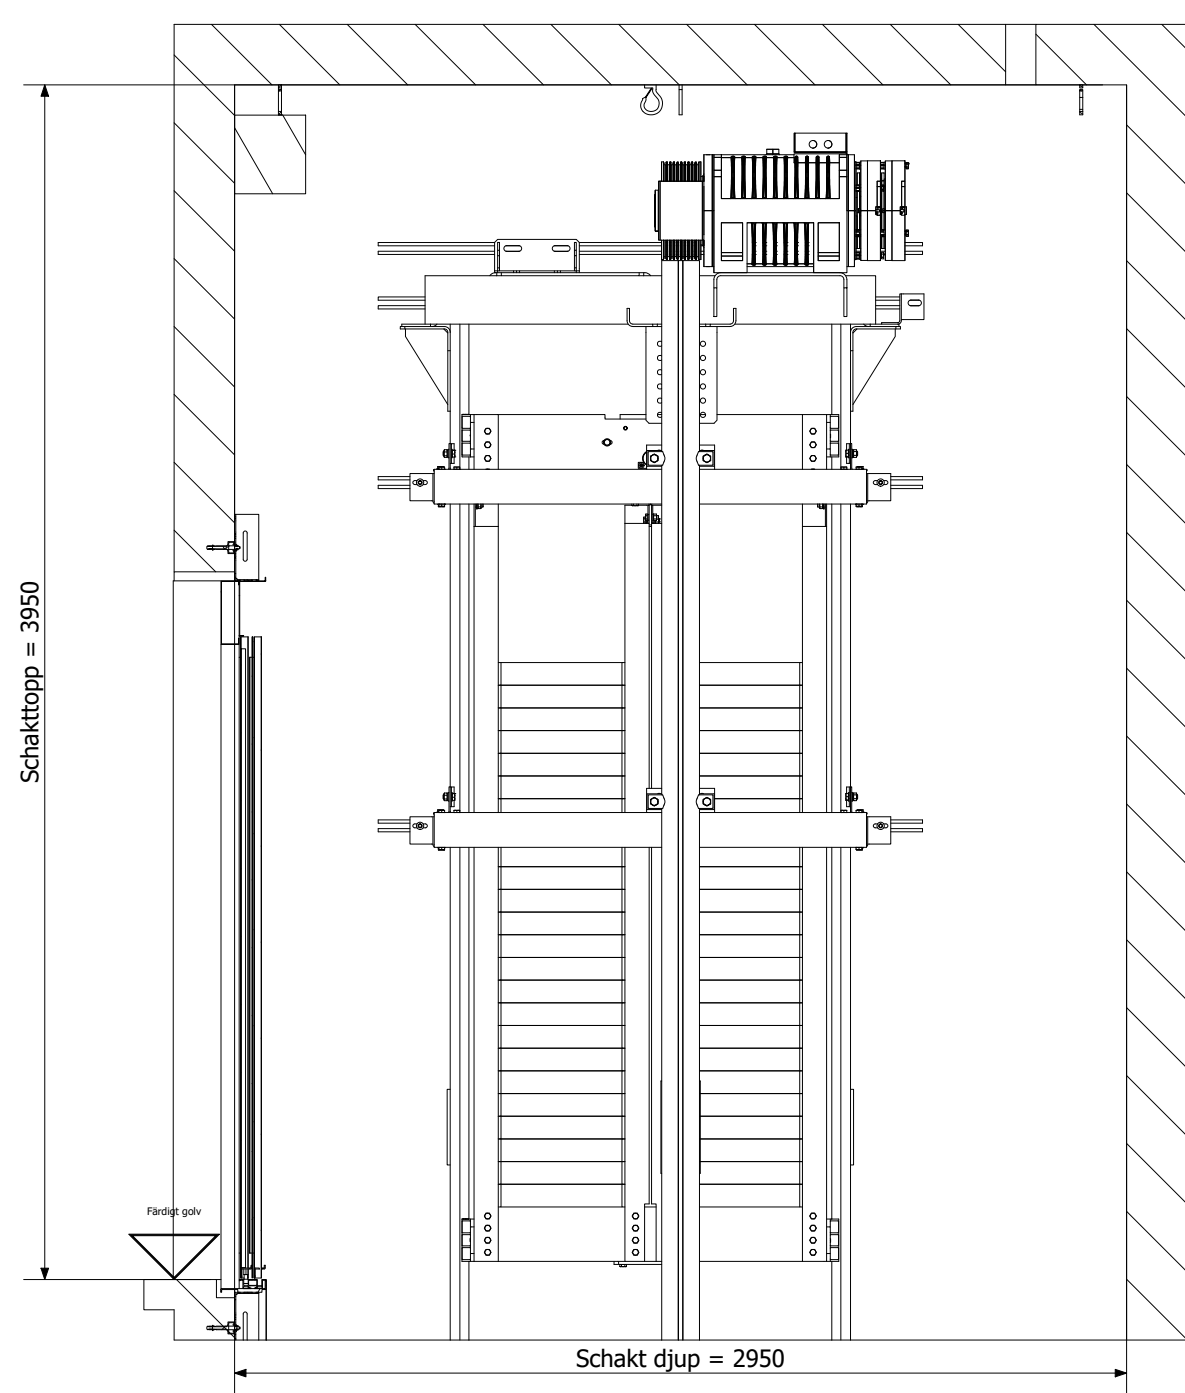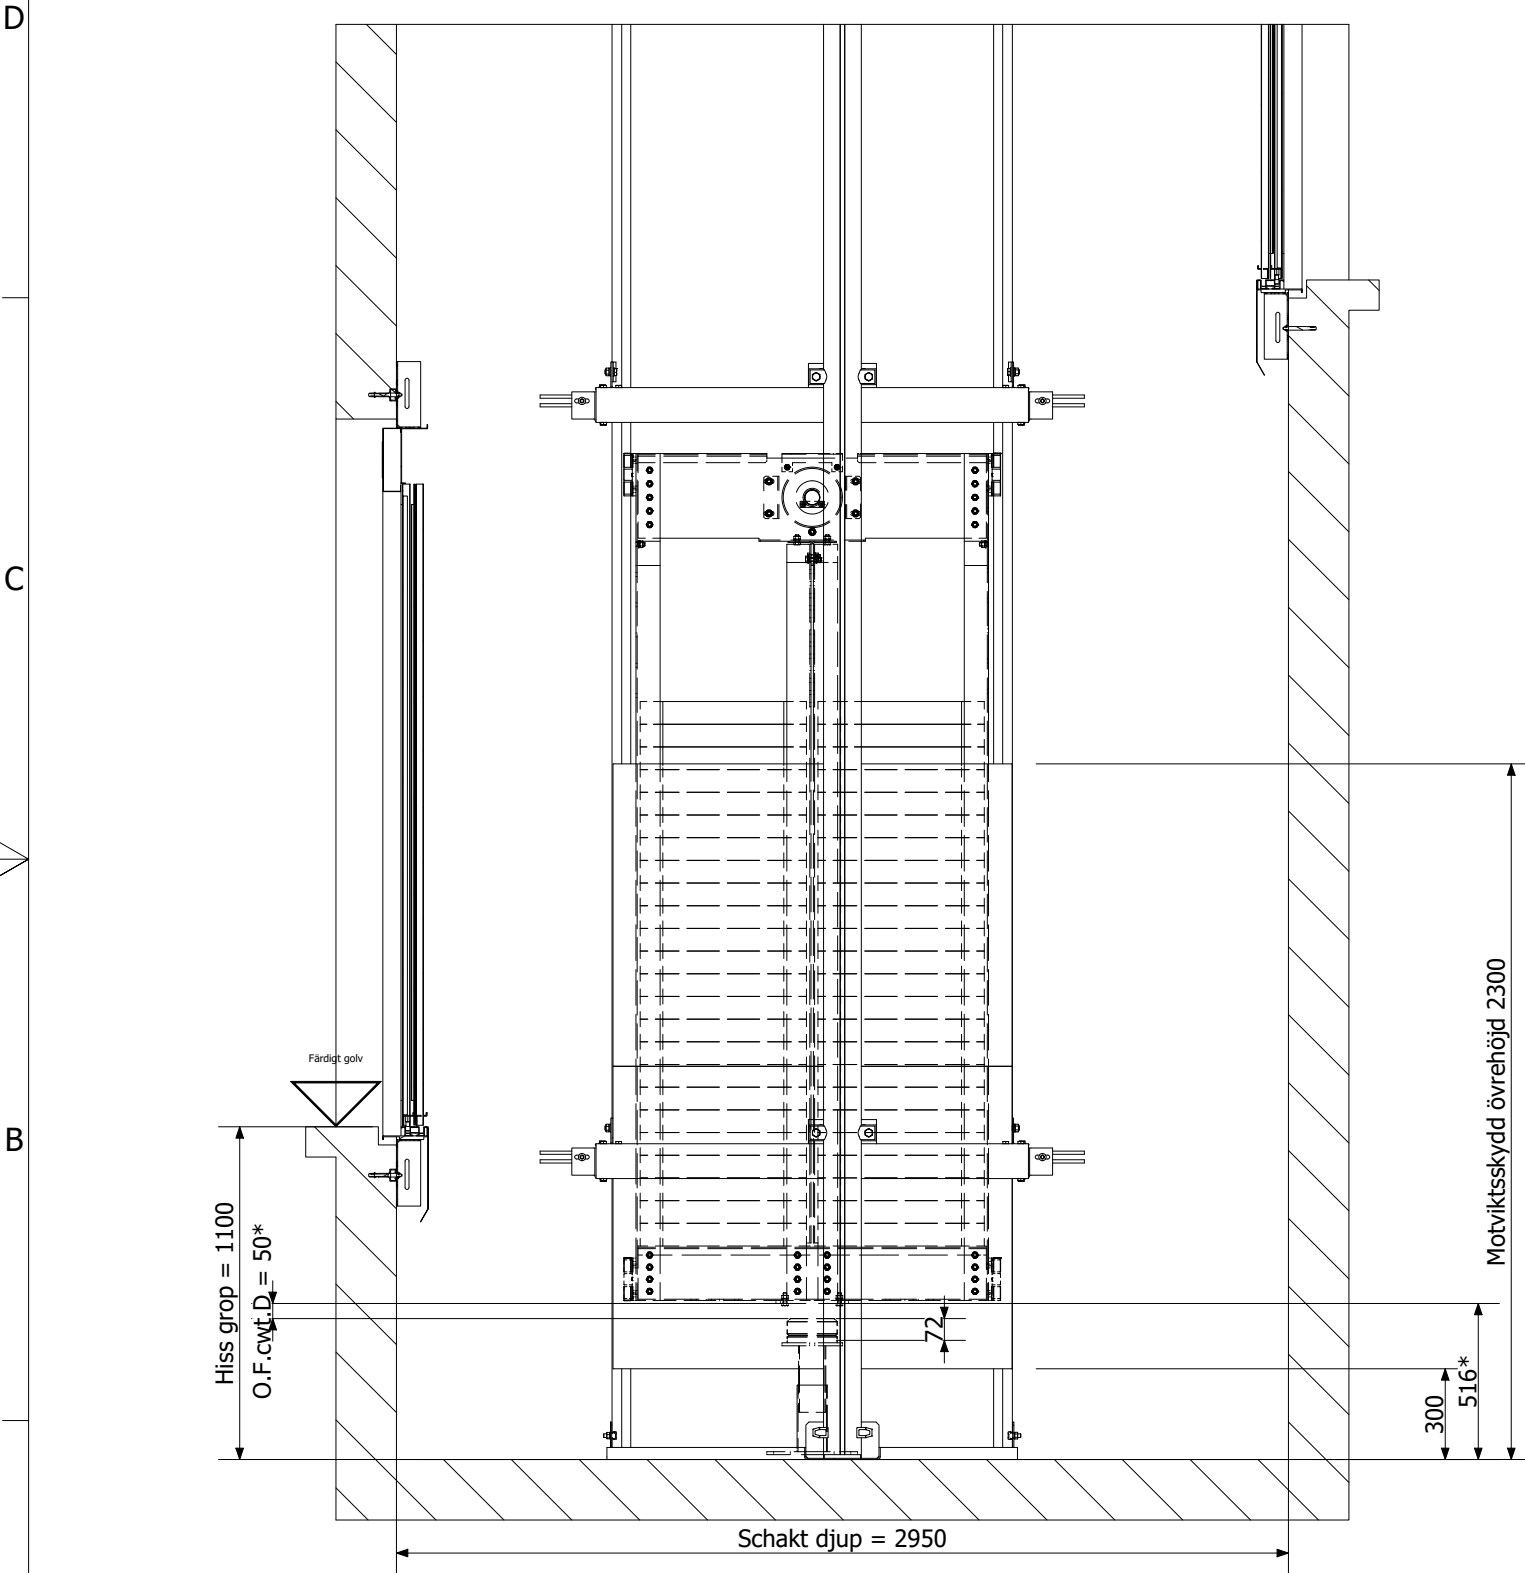


Mått med en asteriks (*) är provisoriska och kan ändras efter ordererkännande

Detta är offert ritning

		Projekt		Kund :	
		Gigas 1600 2		NORDISK HISS AB	
Hiss typ : GIGAS R portal, version200		Märk last : 1600 Kg		Projekt nummer	
Nivå : 4		Passagerare : 21		Q3347896	
				Revision	Ritning upprättad datum
					2020 / 9 / 14
				Språk	Sida
				se_SW	9 / 16

Electrical Boxes at Headroom skala 1: 20

Headroom Electrical Boxes View

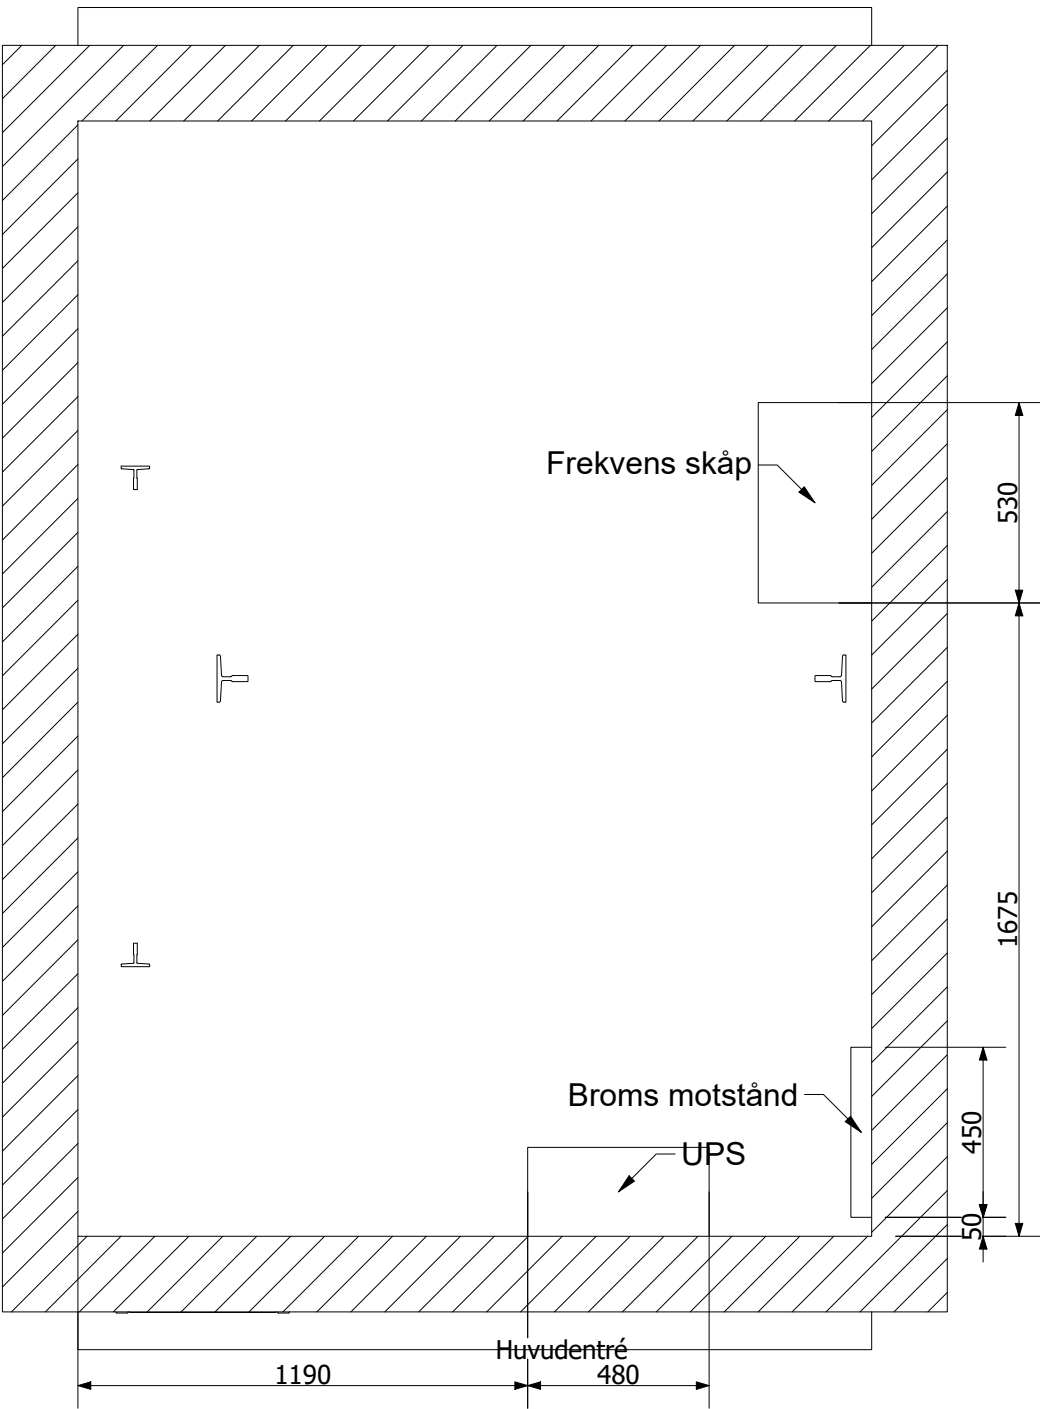


Headroom Electrical Boxes Characteristics					
Box	Typ	Distance from Headroom	Längd	Depth	Höjd
UPS	2000	100 mm	480 mm	235 mm	260 mm
Frekvens skåp	sub_450_530_v3	100 mm	530 mm	300 mm	450 mm
Broms motstånd	-	100 mm	450 mm	55 mm	85 mm

Detta är offert ritning




Projekt		Kund :			
Gigas 1600 2		NORDISK HISS AB			
Hiss typ : GIGAS R portal, version200		Projekt nummer			
Märk last : 1600 Kg		Q3347896			
Nivå : 4		Revision	Ritning upprättad datum	Språk	Sida
Passagerare : 21			2020 / 9 / 14	se_SW	10 / 16


Huvud dörr på plan 0,2 Skala 1: 30

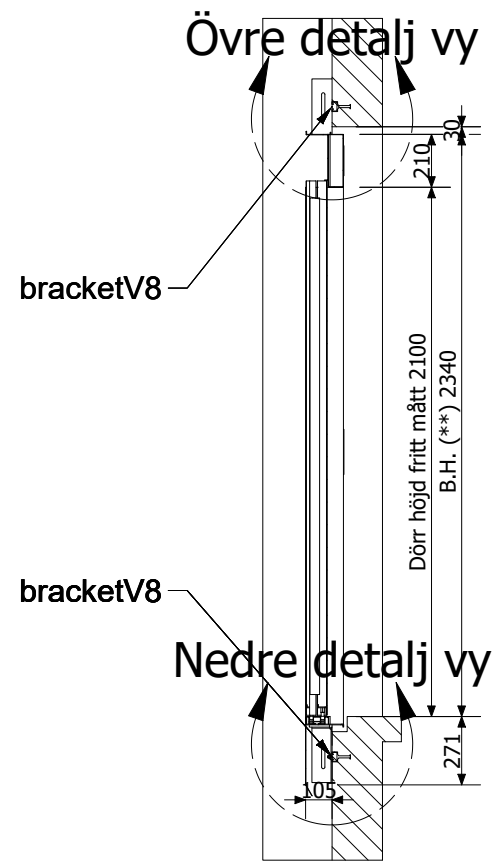


Sektions vy

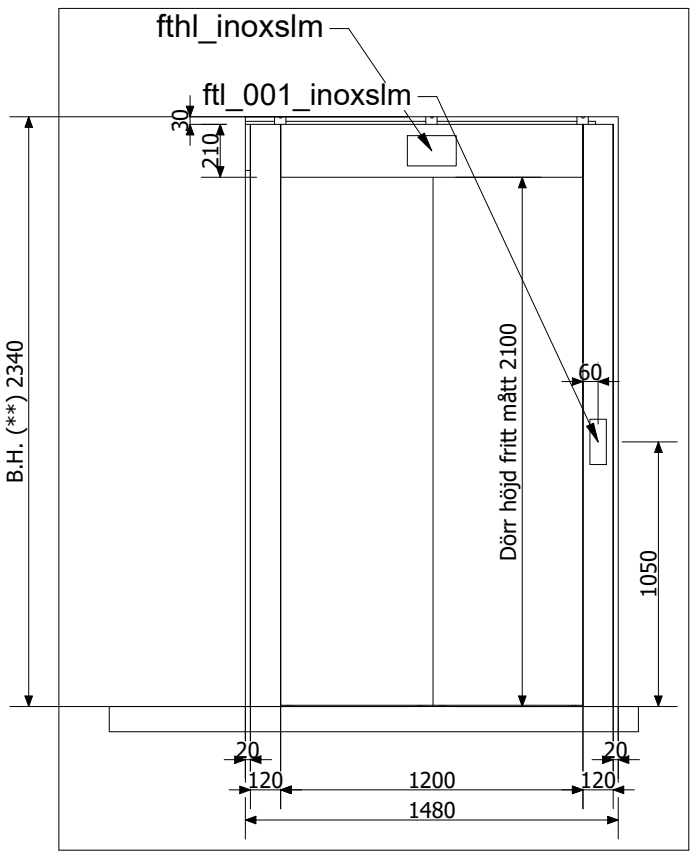

Utsides vy

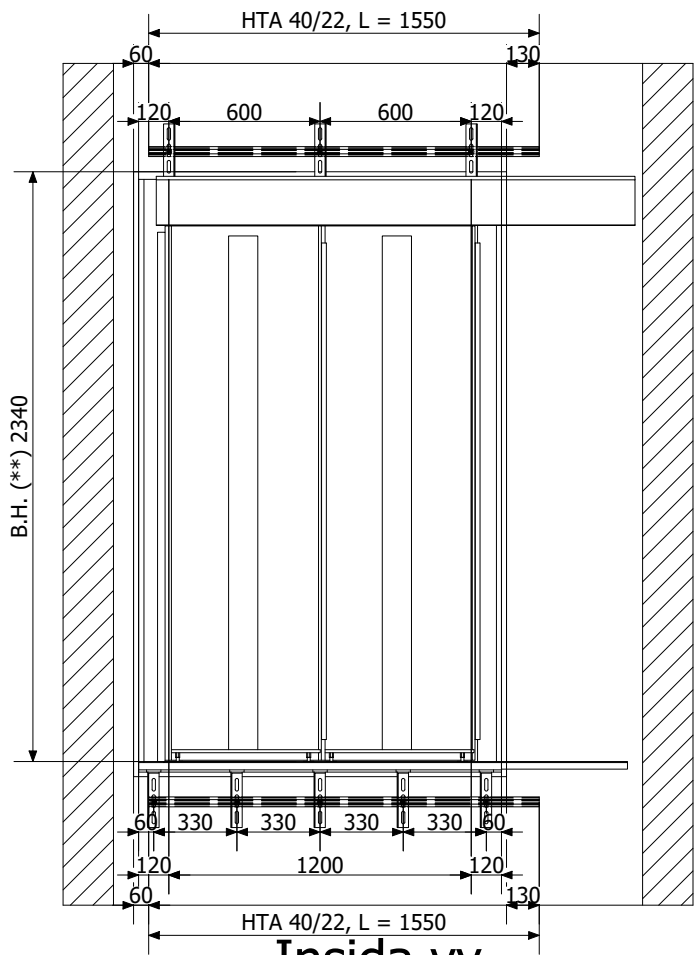

Insida vy

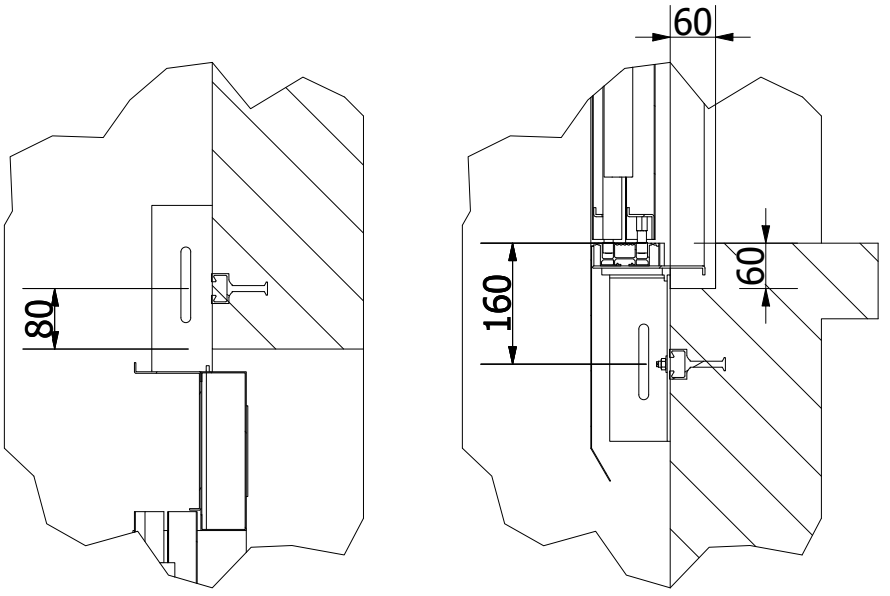

Övre detalj vy

Nedre detalj vy

Dörr karekteristik	
Utseende	Värde
Dörr paneler typ	inox
Dörr paneler ytskikt	door_cladding_satin441
Dörr karm typ	inox
Ram utförande	door_cladding_satin441
Typ av tryckknapps hål	ftl
Ankomst signal hål typ	fthl

* LOPs and indicators shape is indicative.
Please check the doors characteristics table for further details.


**Betong höjd - ovan färdig golvhöjd

Detta är offert ritning




Projekt		Kund :			
Gigas 1600 2		NORDISK HISS AB			
Hiss typ : GIGAS R portal, version200		Projekt nummer			
Märk last : 1600 Kg		Q3347896			
Nivå : 4		Revision	Ritning upprättad datum	Språk	Sida
Passagerare : 21			2020 / 9 / 14	se_SW	11 / 16


Bakre dörr på plan 1 Skala 1: 30

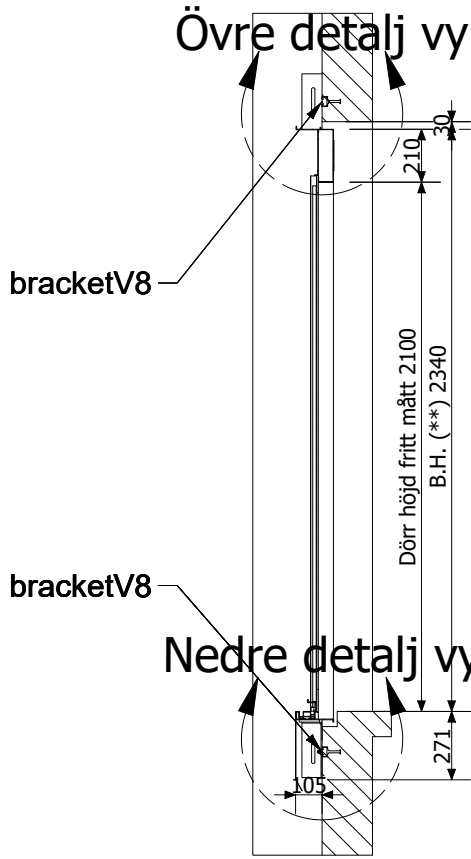


Sektions vy

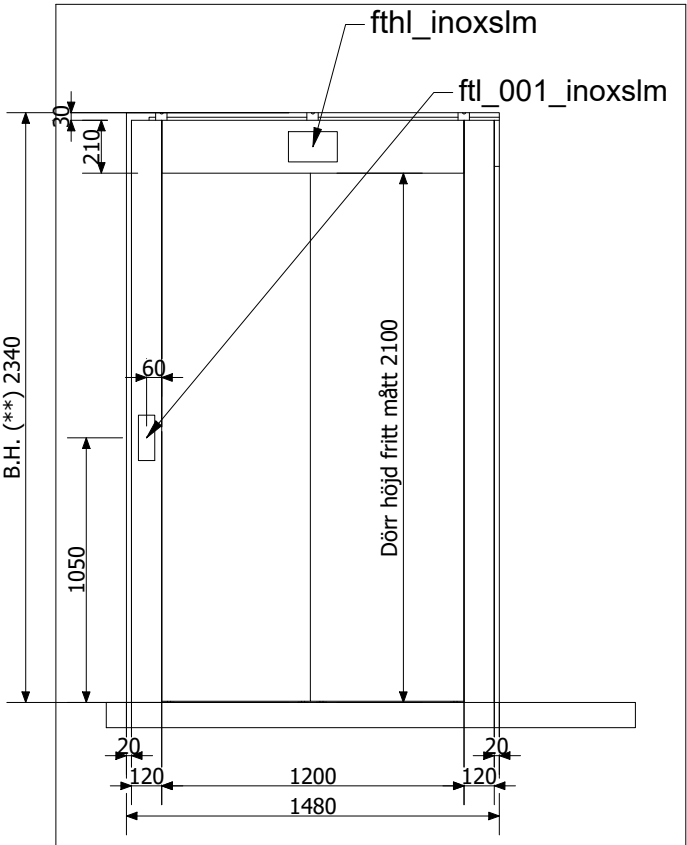

Utsides vy

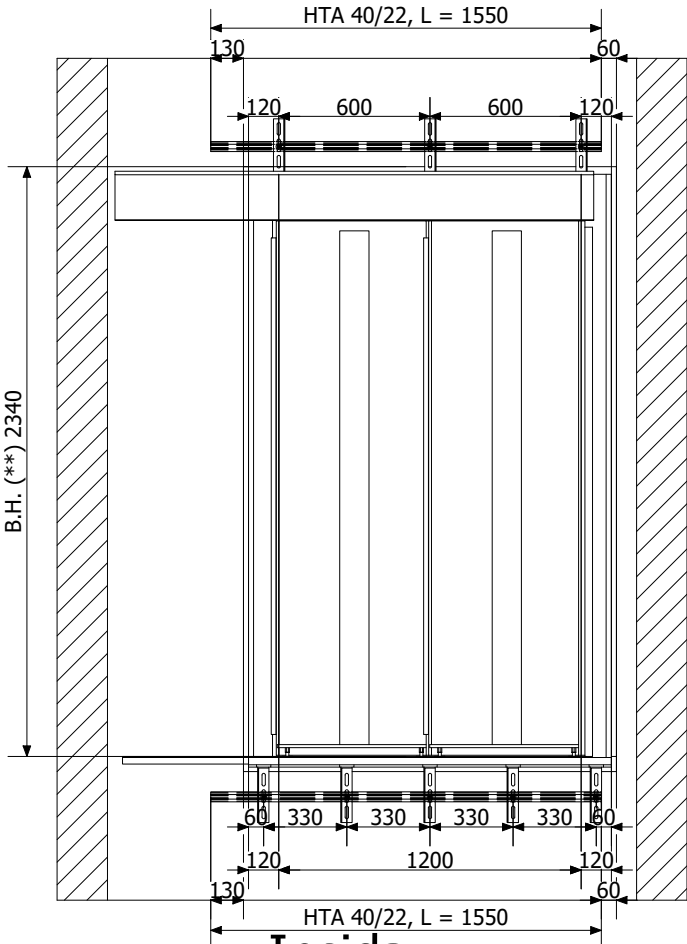

Insida vy

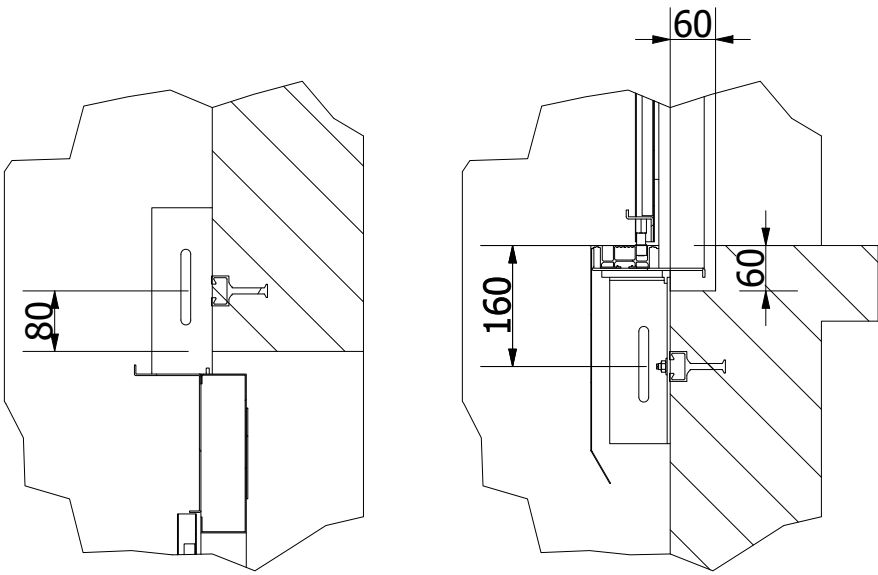

Övre detalj vy

Nedre detalj vy

Dörr karekteristik	
Utseende	Värde
Dörr paneler typ	inox
Dörr paneler ytskikt	door_cladding_satin441
Dörr karm typ	inox
Ram utförande	door_cladding_satin441
Typ av tryckknapps hål	ftl
Ankomst signal hål typ	fthl

* LOPs and indicators shape is indicative.
Please check the doors characteristics table for further details.
**Betong höjd - ovan färdig golvhöjd

Detta är offert ritning



Projekt		Kund :			
Gigas 1600 2		NORDISK HISS AB			
Hiss typ : GIGAS R portal, version200		Projekt nummer			
Märk last : 1600 Kg		Q3347896			
Nivå : 4		Revision	Ritning upprättad datum	Språk	Sida
Passagerare : 21			2020 / 9 / 14	se_SW	12 / 16

Huvud dörr på plan 3 Skala 1: 30

D

C

B

A

D

D

C

B

A

D

D

C

C

B

B

A

A

D

D

C

C

B

B

A

A

D

D

C

C

B

B

A

A

D

D

C

C

B

B

A

A

D

D

C

C

B

B

A

A

D

D

C

C

B

B

A

A

D

D

C

C

B

B

A

A

D

D

C

C

B

B

A

A

D

D

C

C

B

B

A

A

D

D

C

C

B

B

A

A

D

D

C

C

B

B

A

A

D

D

C

C

B

B

A

A

D

D

C

C

B

B

A

A

D

D

C

C

B

B

A

A

D

D

C

C

B

B

A

A

D

D

C

C

B

B

A

A

D

D

C

C

B

B

A

A

D

D

C

C

B

B

A

A

D

D

C

C

B

B

A

A

D

D

C

C

B

B

A

A

D

D

C

C

B

B

A

A

D

D

C

C

B

B

A

A

D

D

C

C

B

B

A

A

D

D

C

C

B

B

A

A

D

D

C

C

B

B

A

A

D

D

C

C

B

B

A

A

D

D

C

C

B

B

A

A

D

D

C

C

B

B

A

A

D

D

C

C

B

B

A

A

D

D

C

C

B

B

A

A

D

D

C

C

B

B

A

A

D

D

C

C

B

B

A

A

D

D

C

C

B

B

A

A

D

D

C

C

B

B

A

A

D

D

C

C

B

B

A

A

D

D

C

C

B

B

A

A

D

D

C

C

B

B

A

A

D

D

C

C

B

B

A

A

D

D

C

C

B

B

A

A

D

D

C

C

B

B

A

A

D

D

C

C

B

B

A

A

D

D

C

C

B

B

A

A

D

D

C

C

B

B

A

A

D

D

C

C

B

B

A

A

D

D

C

C

B

B

A

A

D

D

C

C

B

B

A

A

D

D

C

C


B

B

A

A

Ställning och skyddsräcken skala 1: 30

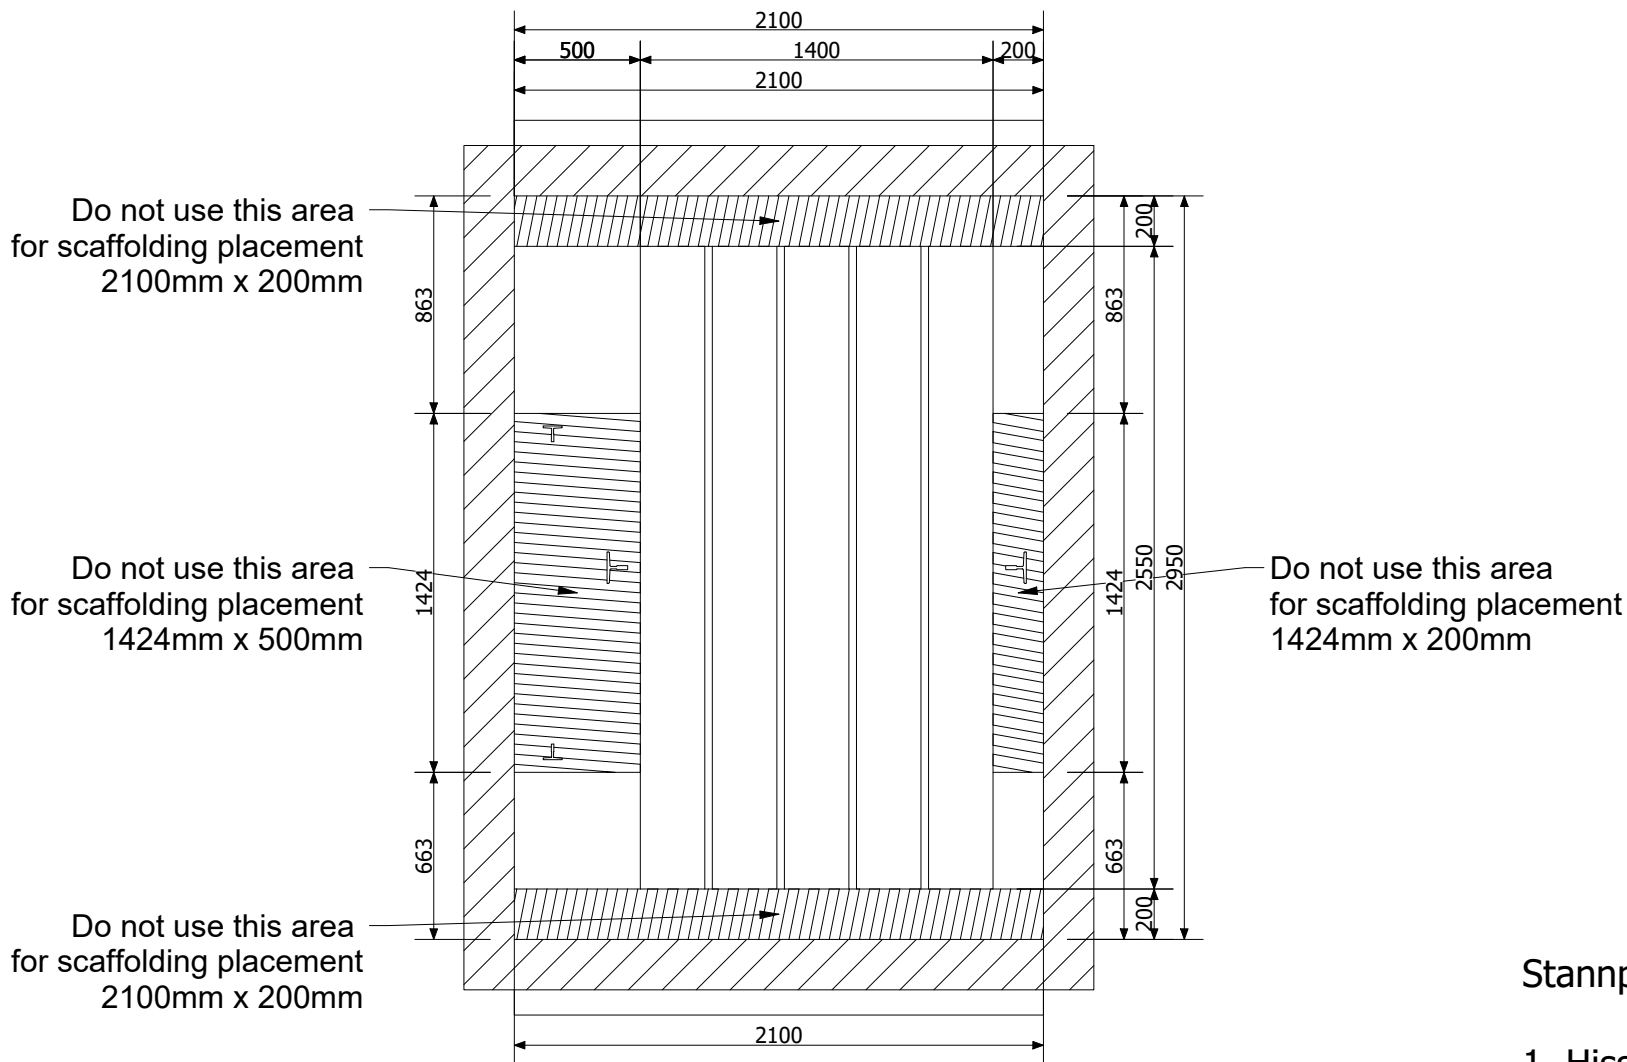


Ställning storlek är vägledande

The plan view with the scaffolding is a product of an automated study,
To be checked by the installation engineer before submitting the drawings to the builder

Bygg /Huvudentreprenörens noteringar för ställningen

Tillhandahåll och installera en lämplig ställning med stegar bomlag och skyddsanordningar
enligt hiss entreprenörens ritningar för att passa arbetsplatsens behov.
Inklusive Demontering och återmonterings faser.

Schakt dörrskydd

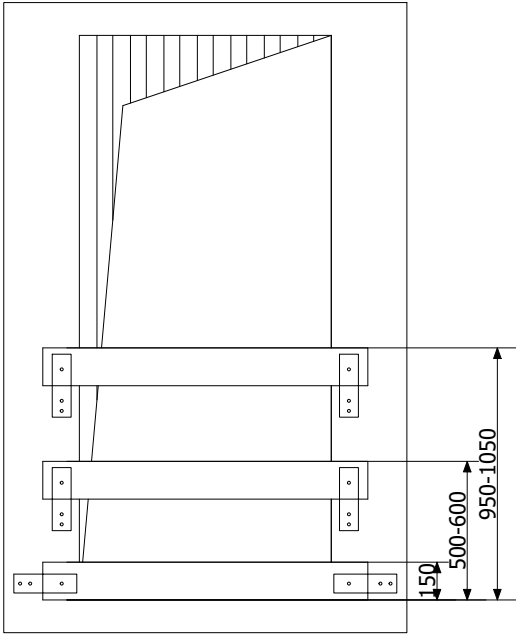


Stannplan skyddsräcke och sparkbräda utförs av ansvarig byggare.

1. Hiss entreprenören skall vid varje stannplan tillhanda hållas ett lämpligt skydds system som visas i exemplet. Tills hiss entreprenören har färdigställt dörr installationen på alla plan.
2. Detta skydd måste stå emot en kraft av minst 90 kg från planet på varje del i räcket.

Detta är offert ritning




Projekt		Kund :	
Gigas 1600 2		NORDISK HISS AB	
Hiss typ : GIGAS R portal, version200		Projekt nummer	
Märk last : 1600 Kg		Q3347896	
Revision	Ritning upprättad datum	Språk	Sida
Nivå : 4	2020 / 9 / 14	se_SW	14 / 16

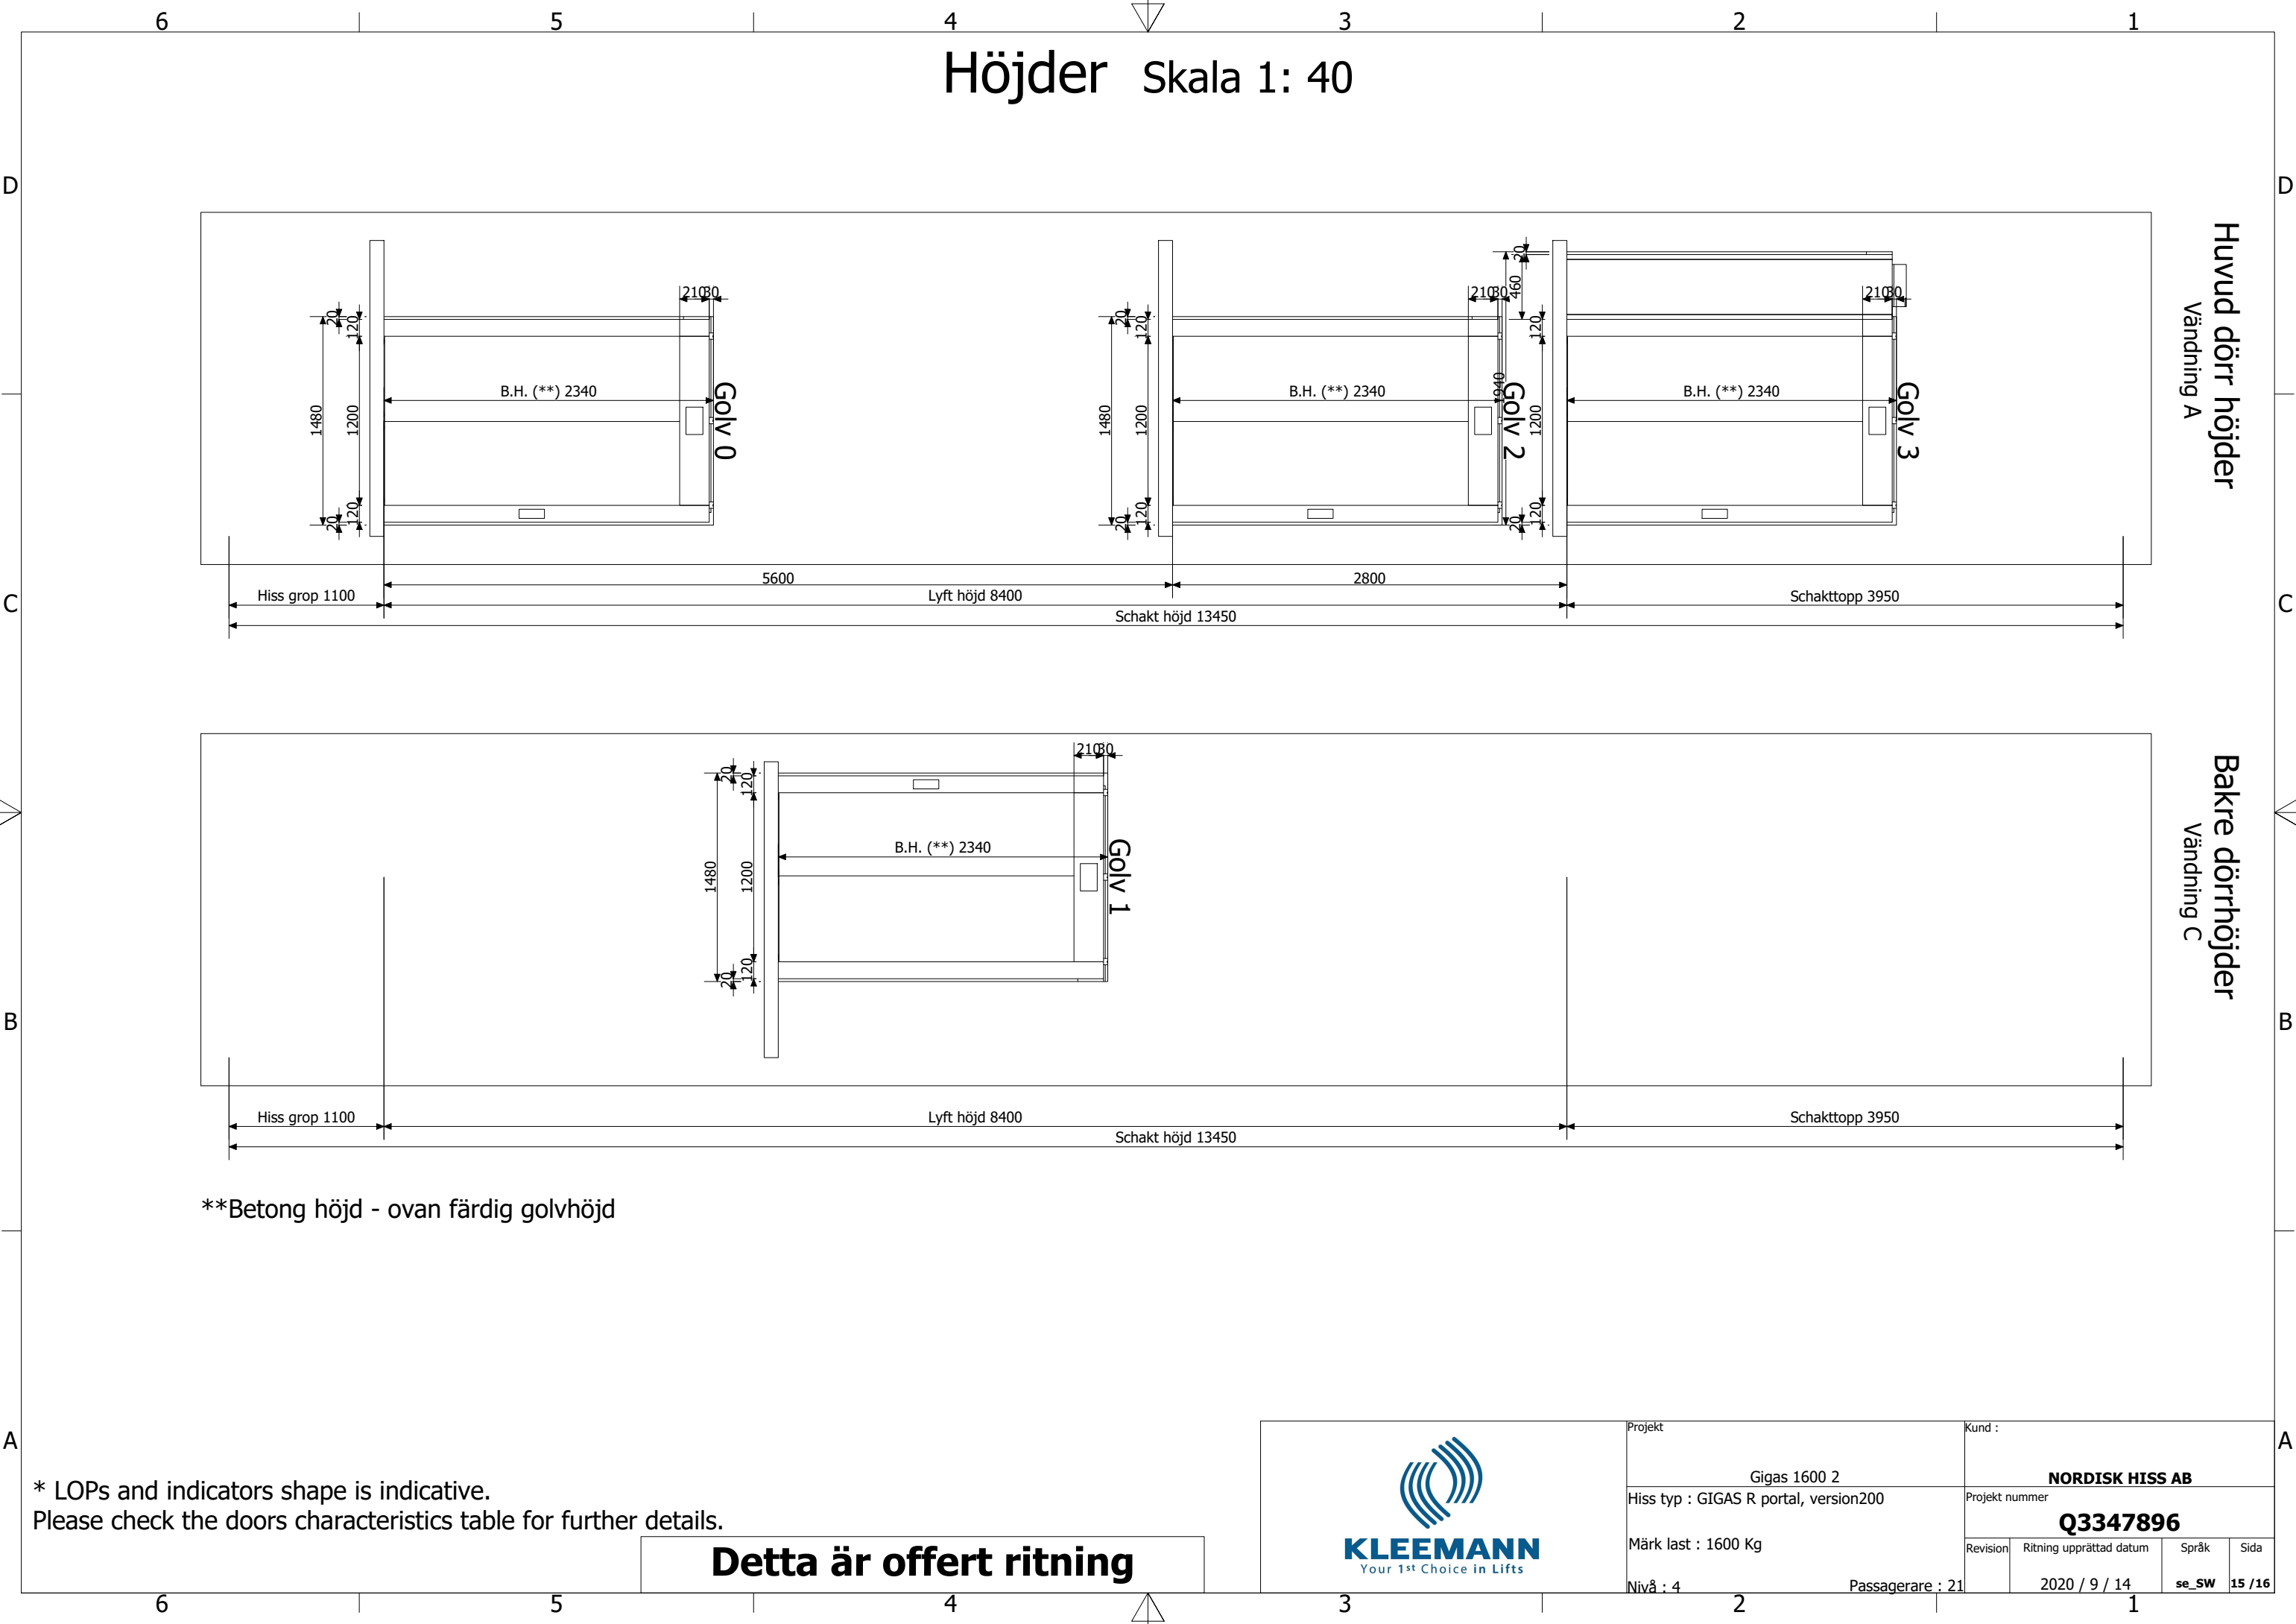

Höjder Skala 1: 40

Huvud dörrhöjder
Vändning A

Bakre dörrhöjder
Vändning C

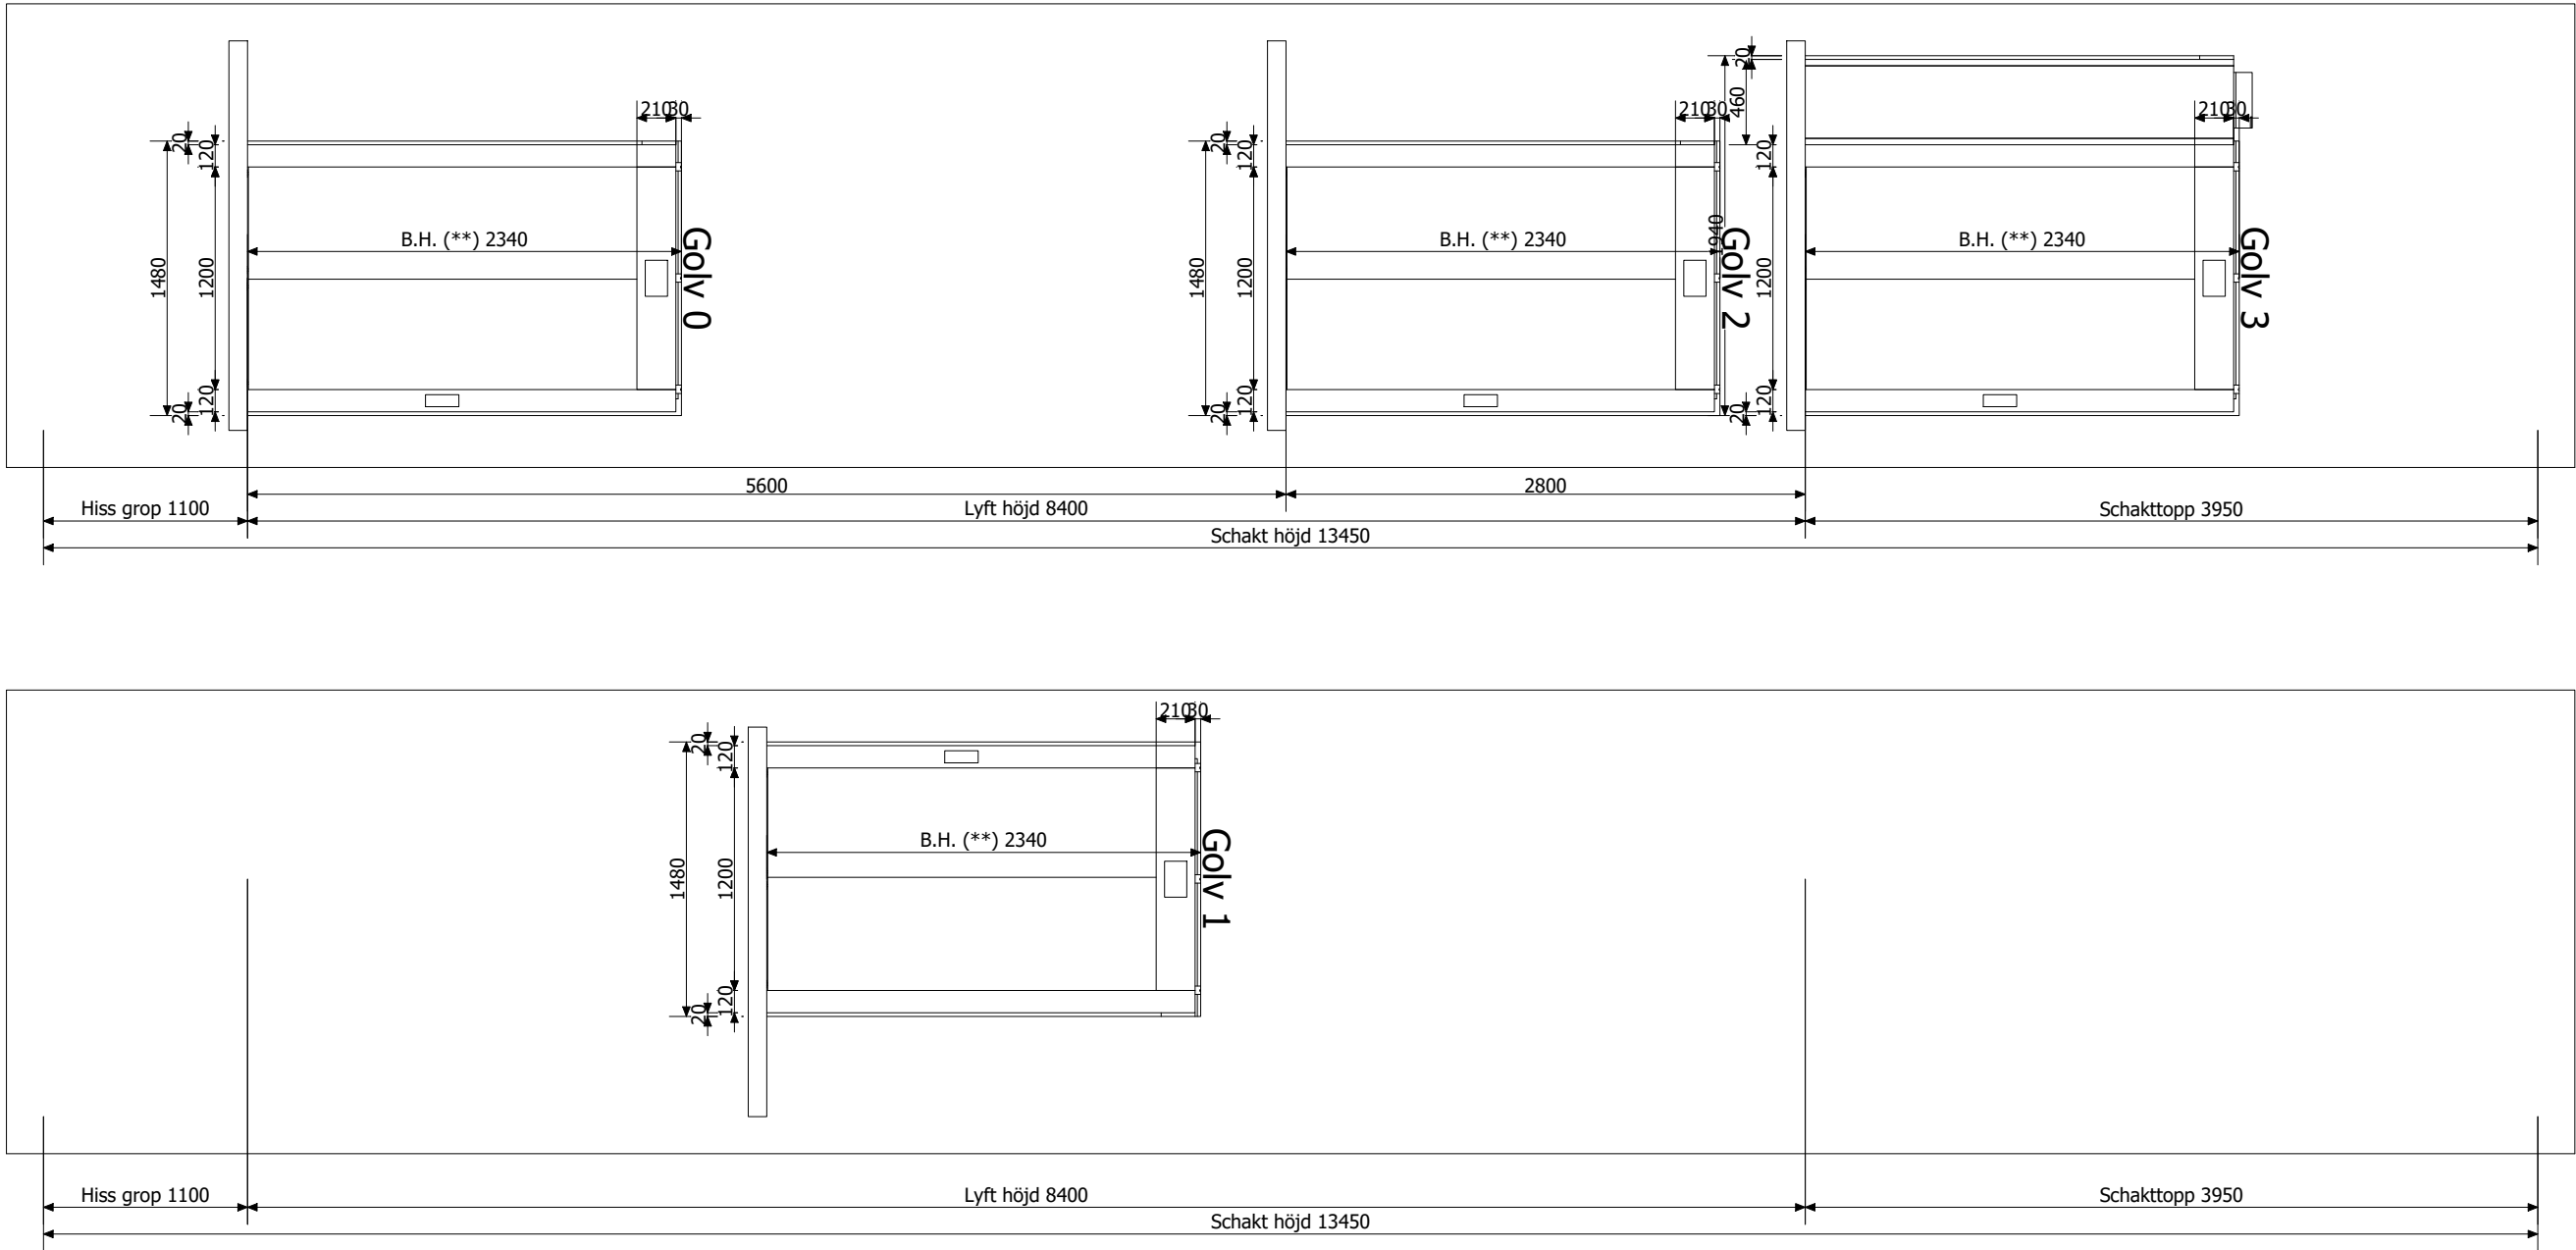

**Betong höjd - ovan färdig golvhöjd

* LOPs and indicators shape is indicative.
Please check the doors characteristics table for further details.

Detta är offert ritning



Projekt		Kund :			
Gigas 1600 2		NORDISK HISS AB			
Hiss typ : GIGAS R portal, version200		Projekt nummer			
Märk last : 1600 Kg		Q3347896			
Nivå : 4		Revision	Ritning upprättad datum	Språk	Sida
Passagerare : 21			2020 / 9 / 14	se_SW	15 / 16

